






DIRECTORY: C:\USERS\GABRIELE\DOCUMENTS\GITHUB\QM-S\_2\QM-S\_2.dwg | PLOTTED ON: 29/05/2017 17:27:59 | BY USER: GABRIELE

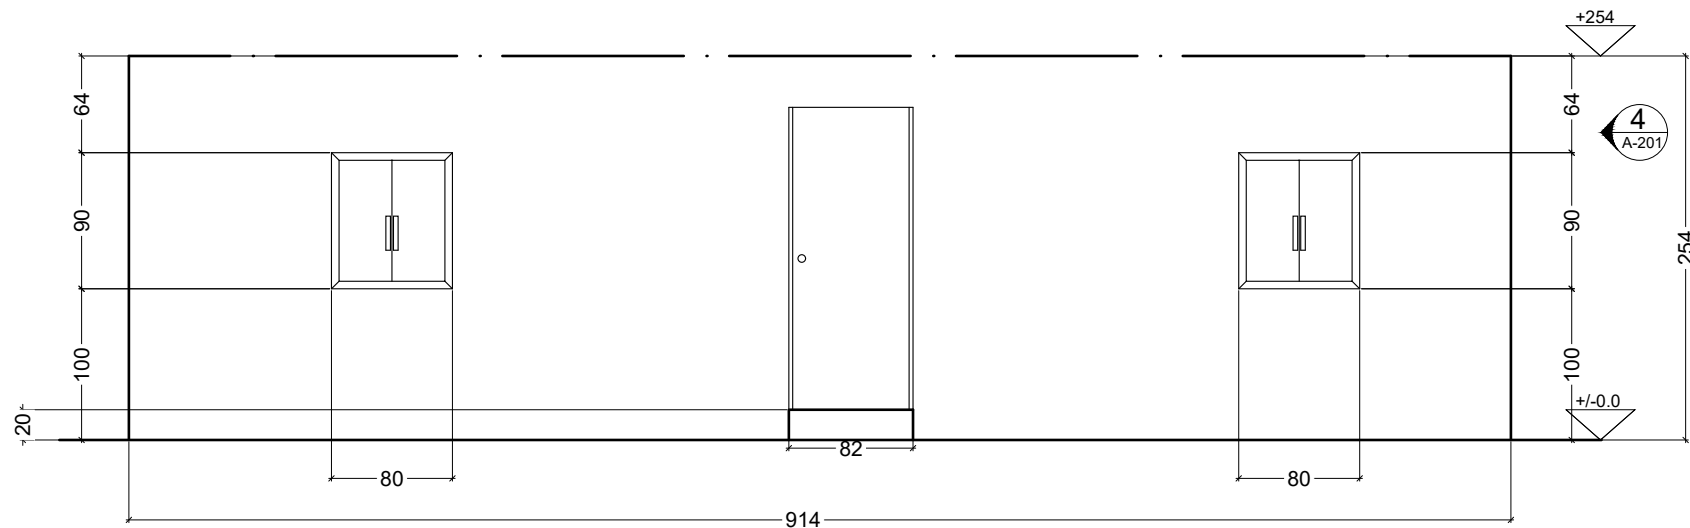


PROSPETTO FRONTALE

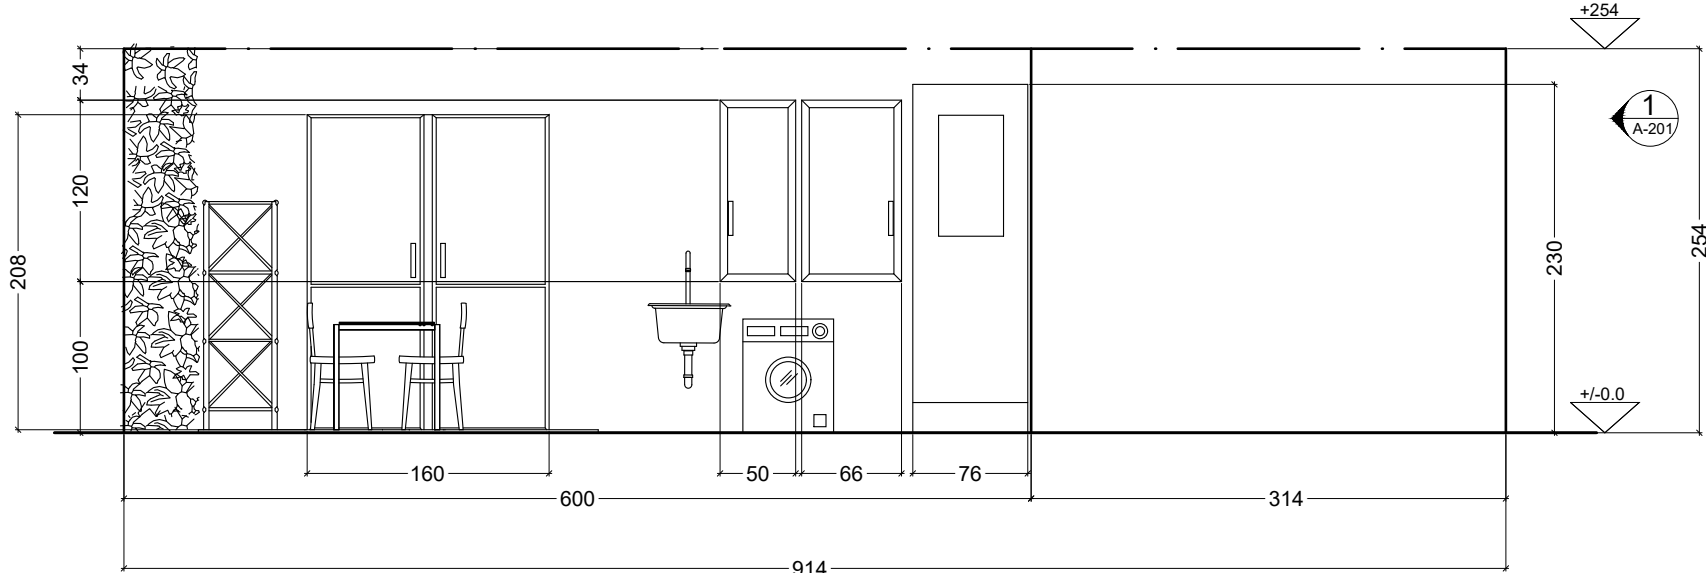

PROSPETTO POSTERIORE

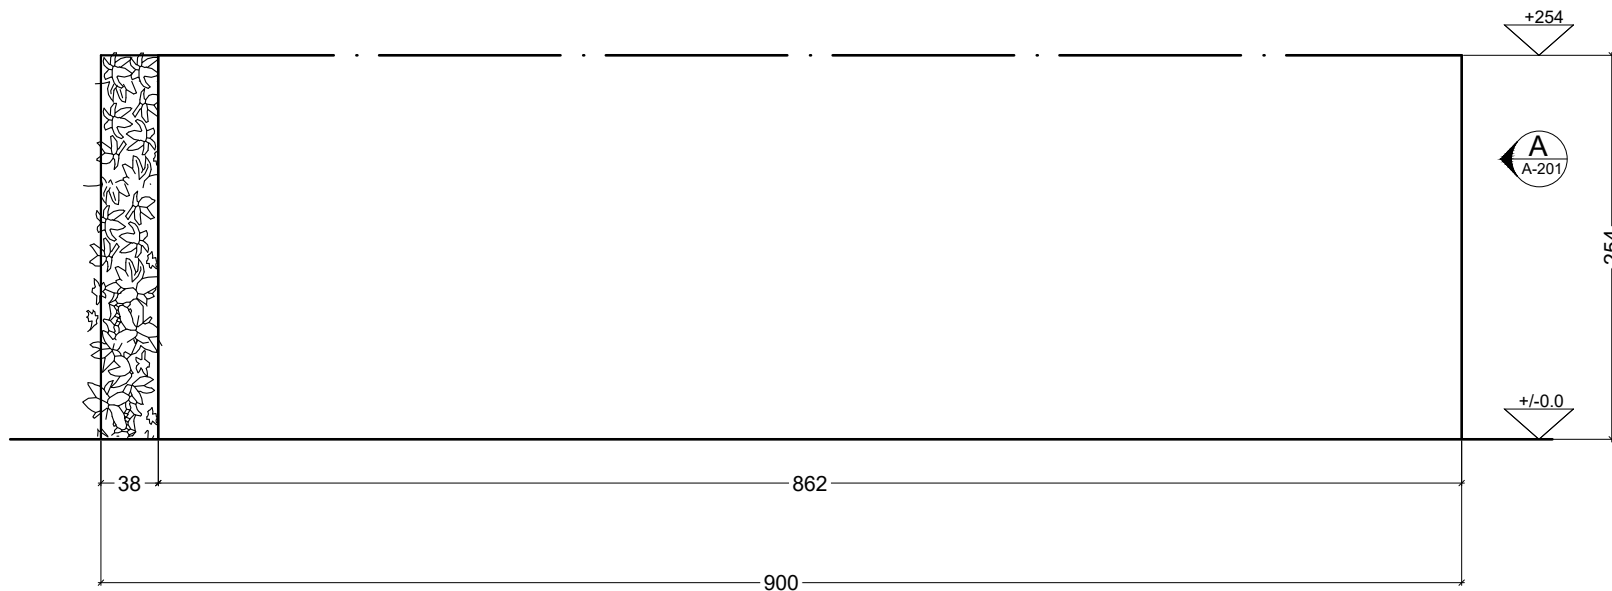

PROSPETTO LATERALE

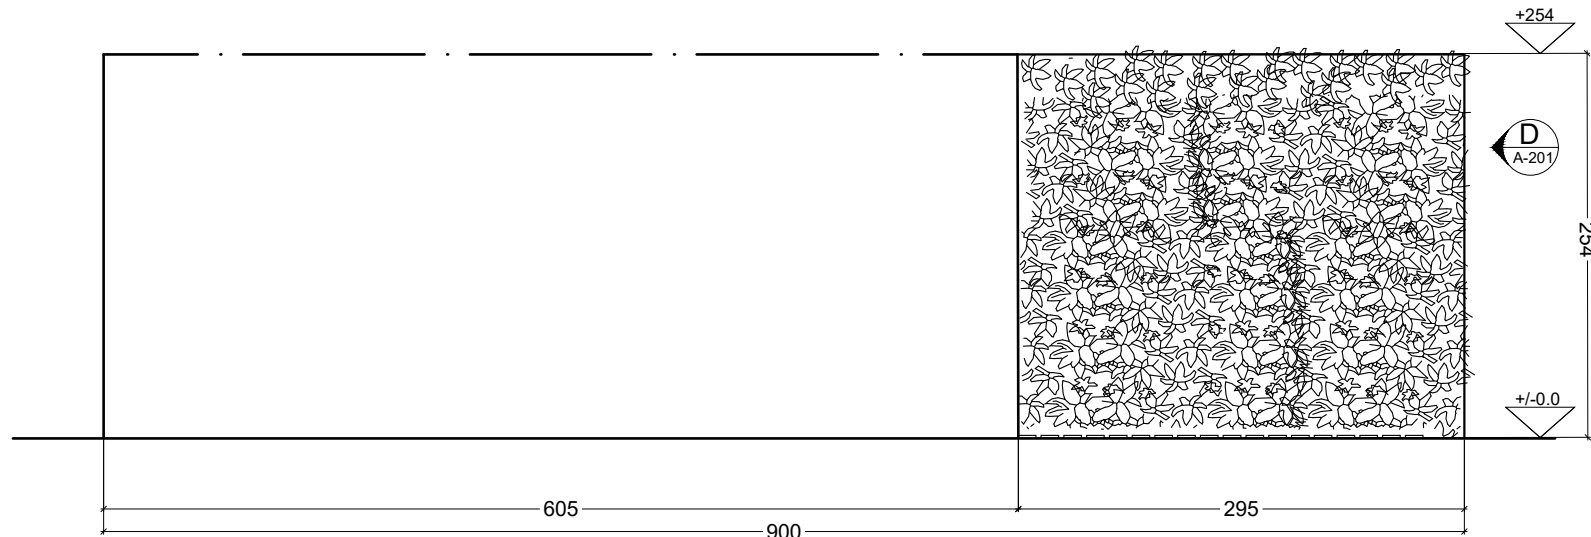

PROSPETTO LATERALE

POLITECNICO DI MILANO  
SCUOLA DEL DESIGN  
C.L. DESIGN DEGLI INTERNI  
PROGETTO:



**PROPOSTA PER  
AMPLIAMENTO  
APPARTAMENTO  
SINGOLO QUINTA  
MONROY**

CORSO:  
**STRUMENTI E METODI  
DEL PROGETTO**

DOCENTE:  
**MARCO FERRARA**

STUDENTI:  
**GABRIELE RAGUSA  
MARCO RICCI  
ALICE EMMA VENDRAMIN**

OGGETTO:  
**PROSPETTI**

NOTE:  
-

NOME FILE:  
**QM-S\_2.dwg**

VERS DATA


A YYYY.MM.DD

TAVOLA NO.: 002 DI 004


**A201**

DATA: 2017/04/11 SCALA: 1:50  
REV: A FORMATO: A2


DIRECTORY: C:\USERS\GABRIELE\DOCUMENTS\GITHUB\QM-S\_2\QM-S\_2.dwg | PLOTTED ON: 29/05/2017 17:31:48 | BY USER: GABRIELE

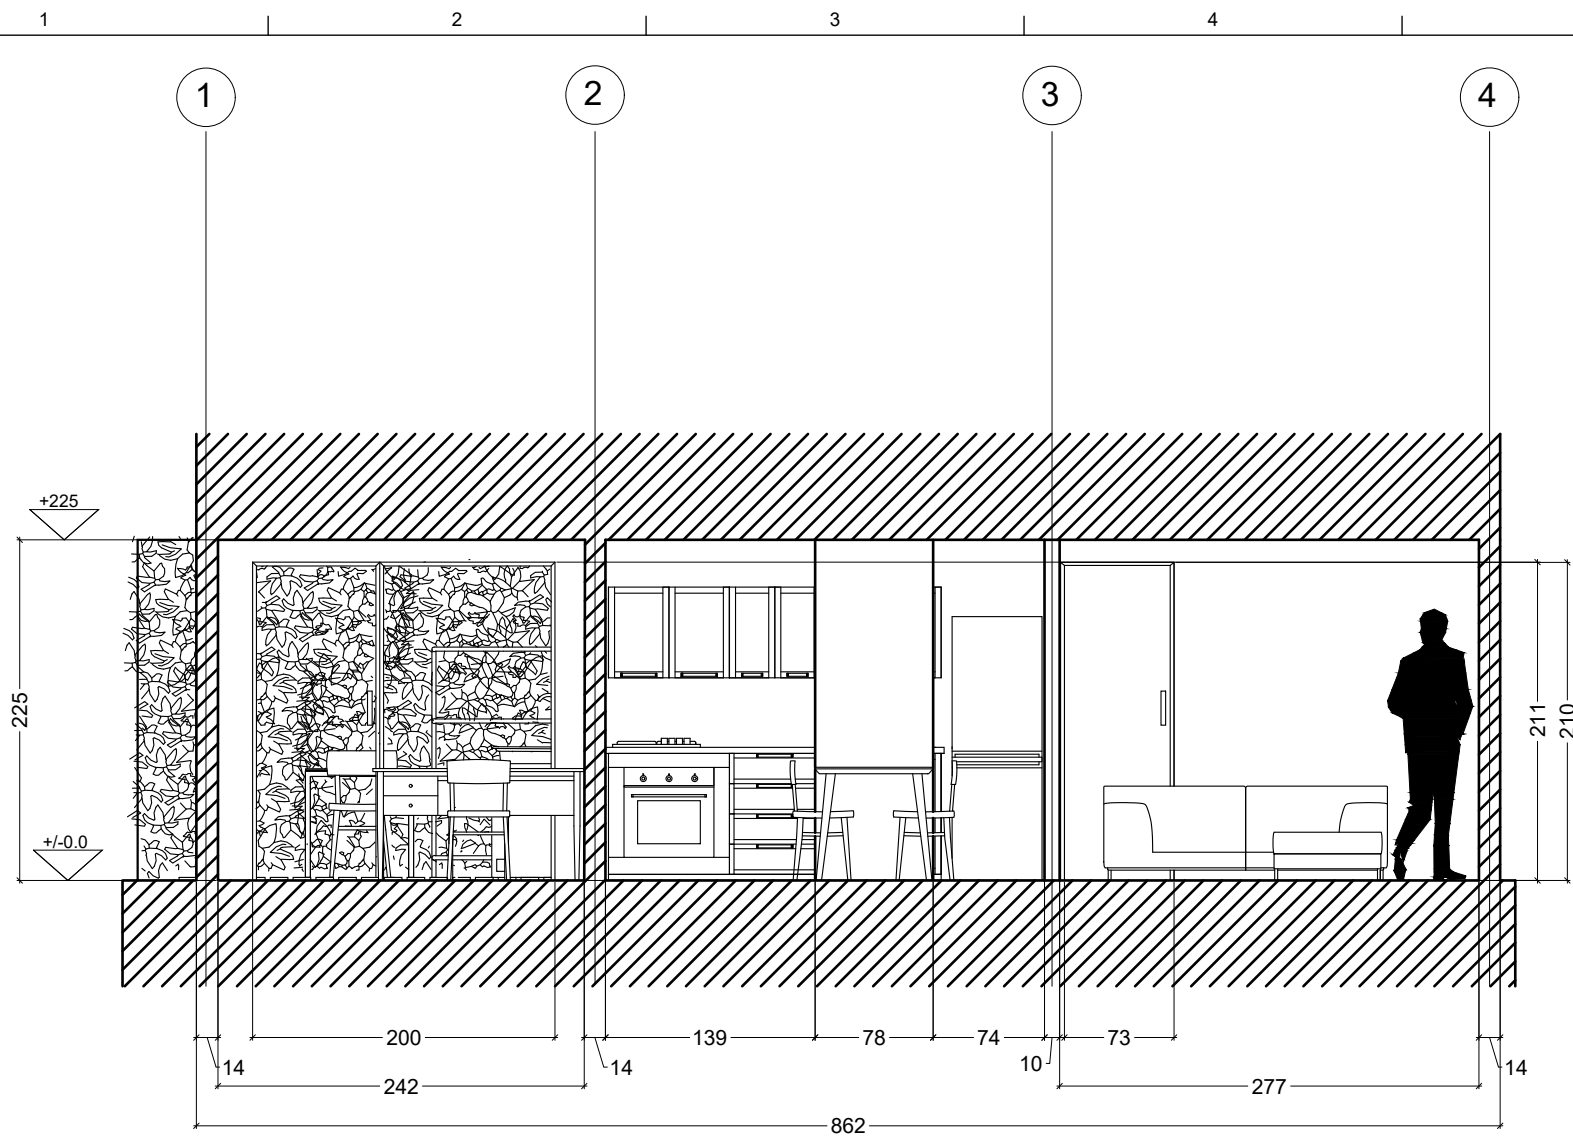


SEZIONE A.A

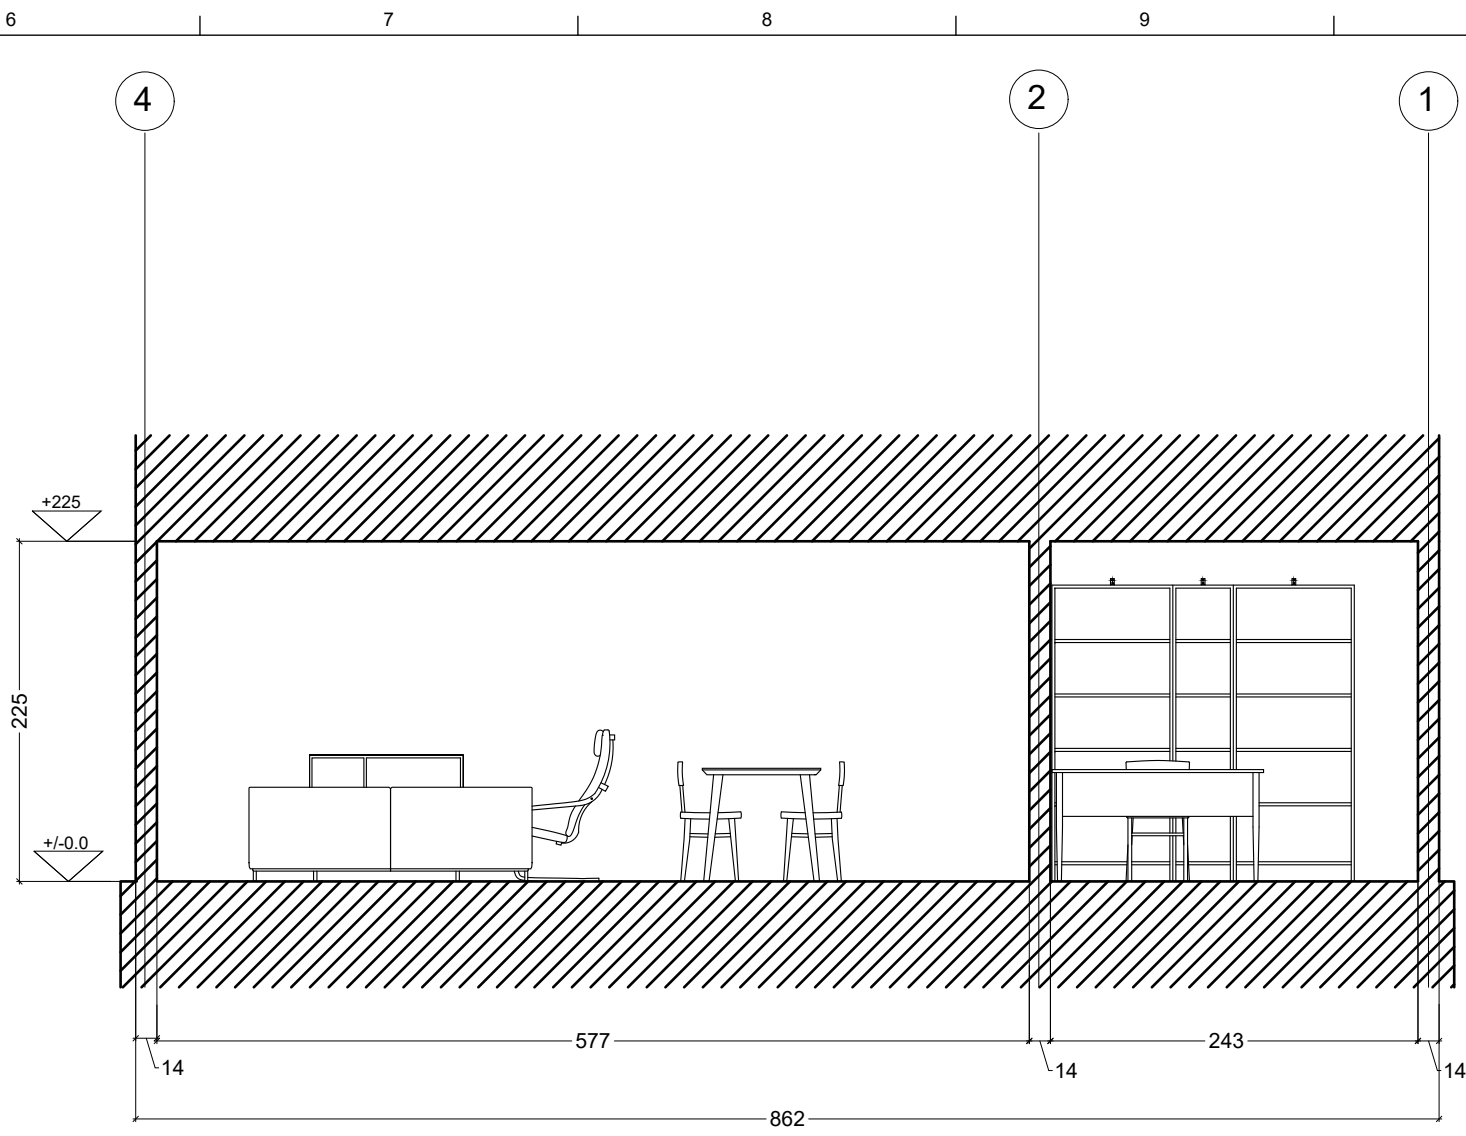

SEZIONE B.B

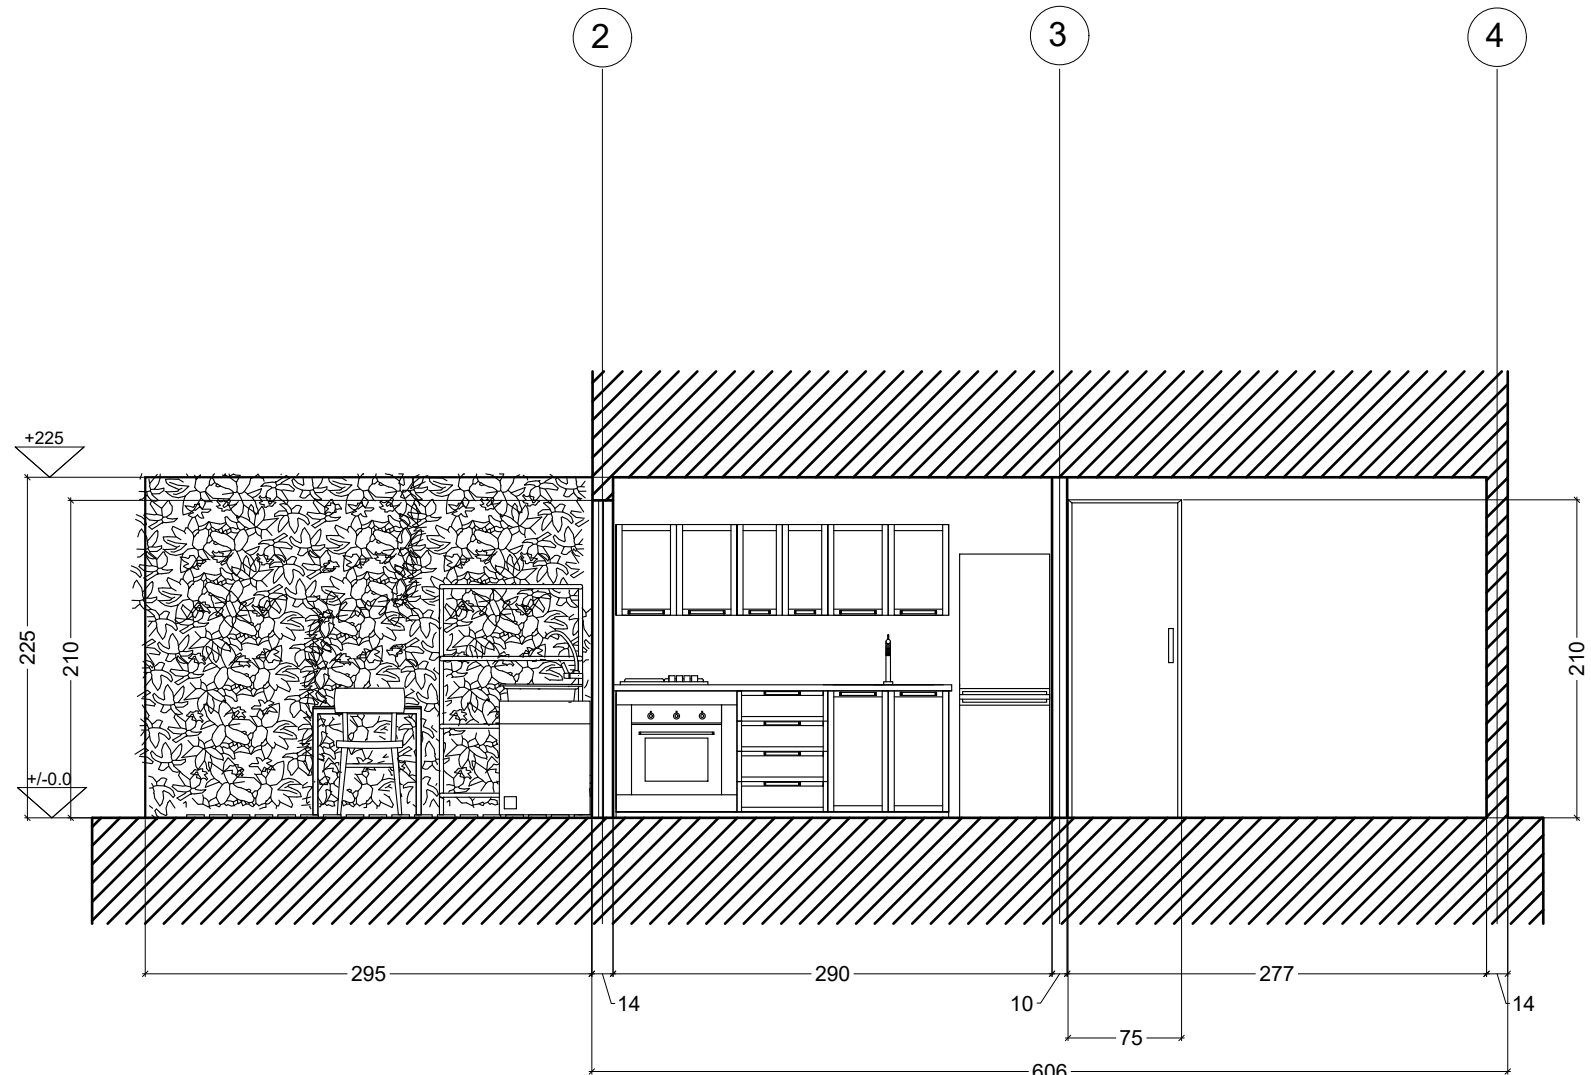

SEZIONE C.C

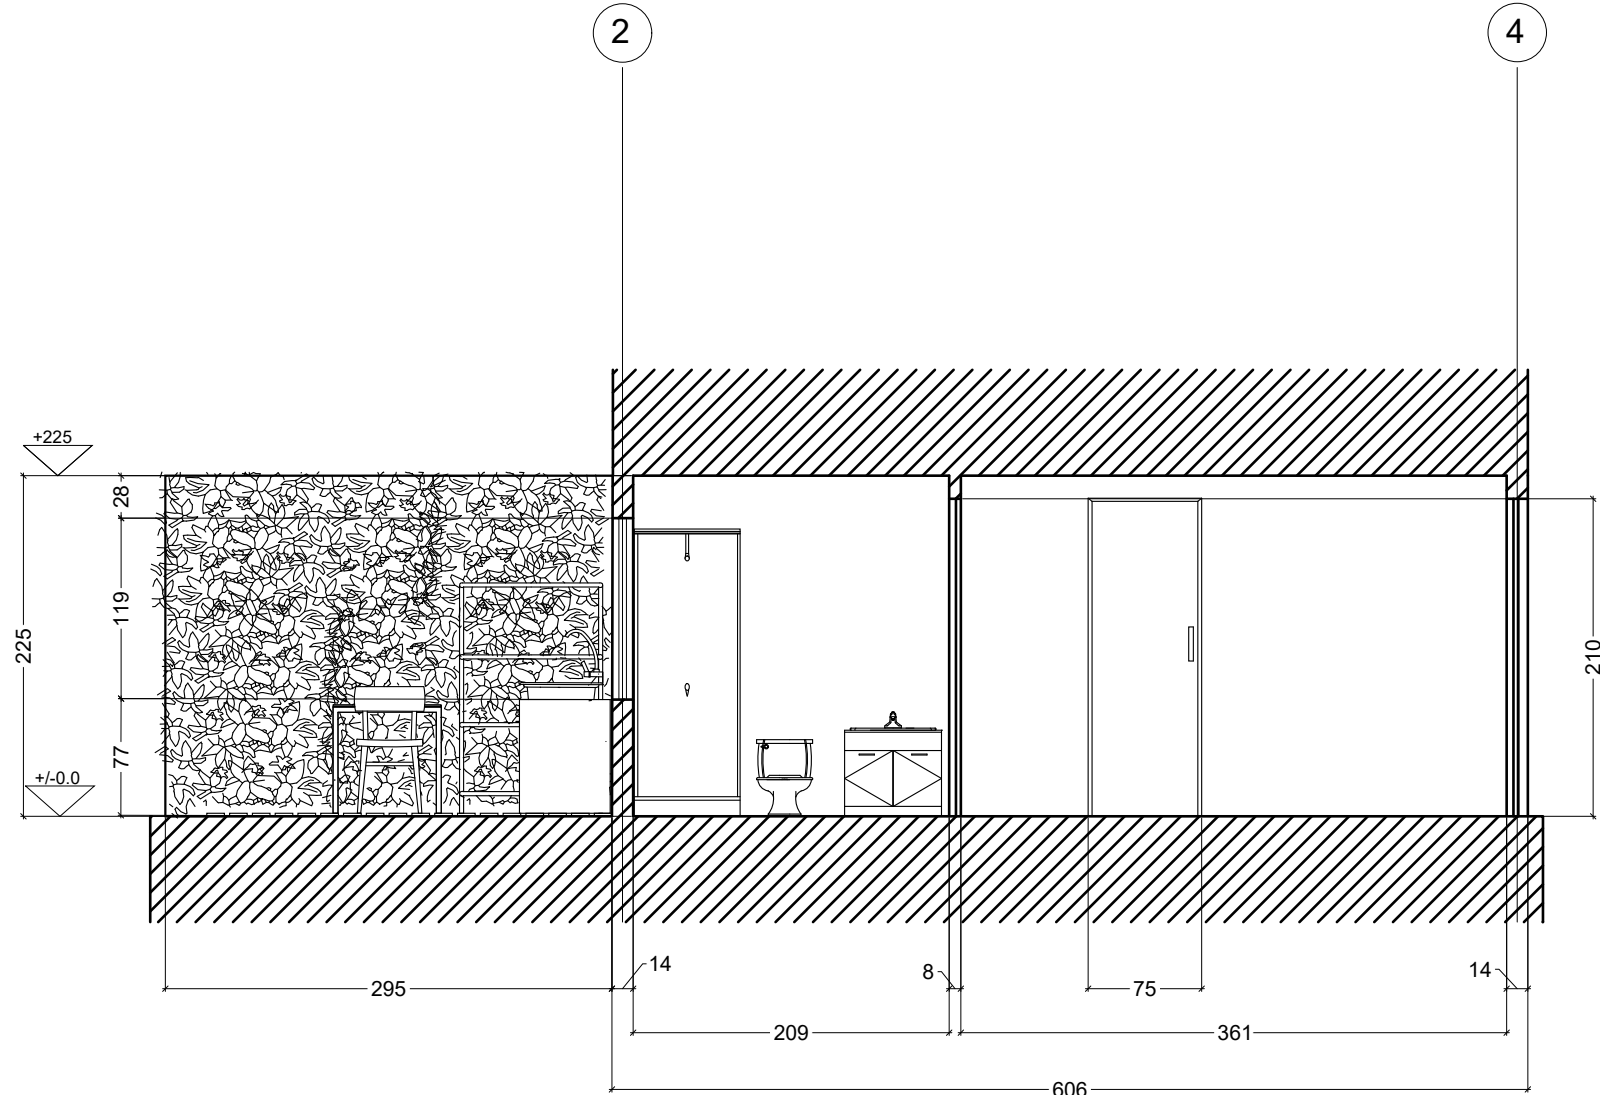

SEZIONE D.D

POLITECNICO DI MILANO  
SCUOLA DEL DESIGN  
C.L. DESIGN DEGLI INTERNI  
PROGETTO:




**PROPOSTA PER  
AMPLIAMENTO  
APPARTAMENTO  
SINGOLO QUINTA  
MONROY**

CORSO:	STRUMENTI E METODI DEL PROGETTO
DOCENTE:	MARCO FERRARA
STUDENTI:	GABRIELE RAGUSA MARCO RICCI ALICE EMMA VENDRAMIN
OGGETTO:	SEZIONI
NOTE:	-
NOME FILE:	QM-S_2.dwg
VERS	DATA
A	YYYY.MM.DD
TAVOLA NO.:	003 DI 004


**A202**

DATA: 2017/04/11 SCALA: 1:50  
REV: A FORMATO: A2


DIRECTORY: C:\USERS\GABRIELE\DOCUMENTS\GITHUB\QM-S\_2\QM-S\_2.dwg | PLOTTED ON: 29/05/2017 17:32:43 | BY USER: GABRIELE

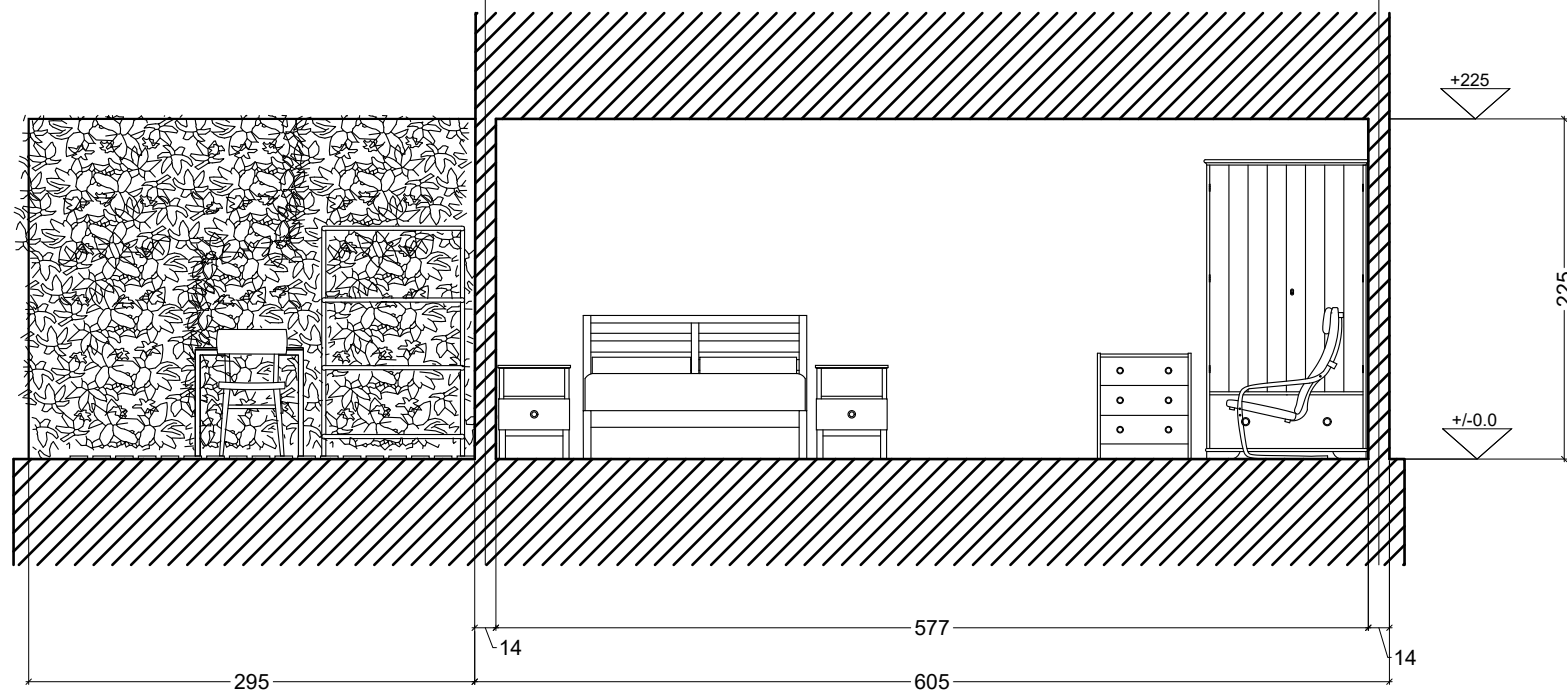


SEZIONE E.E

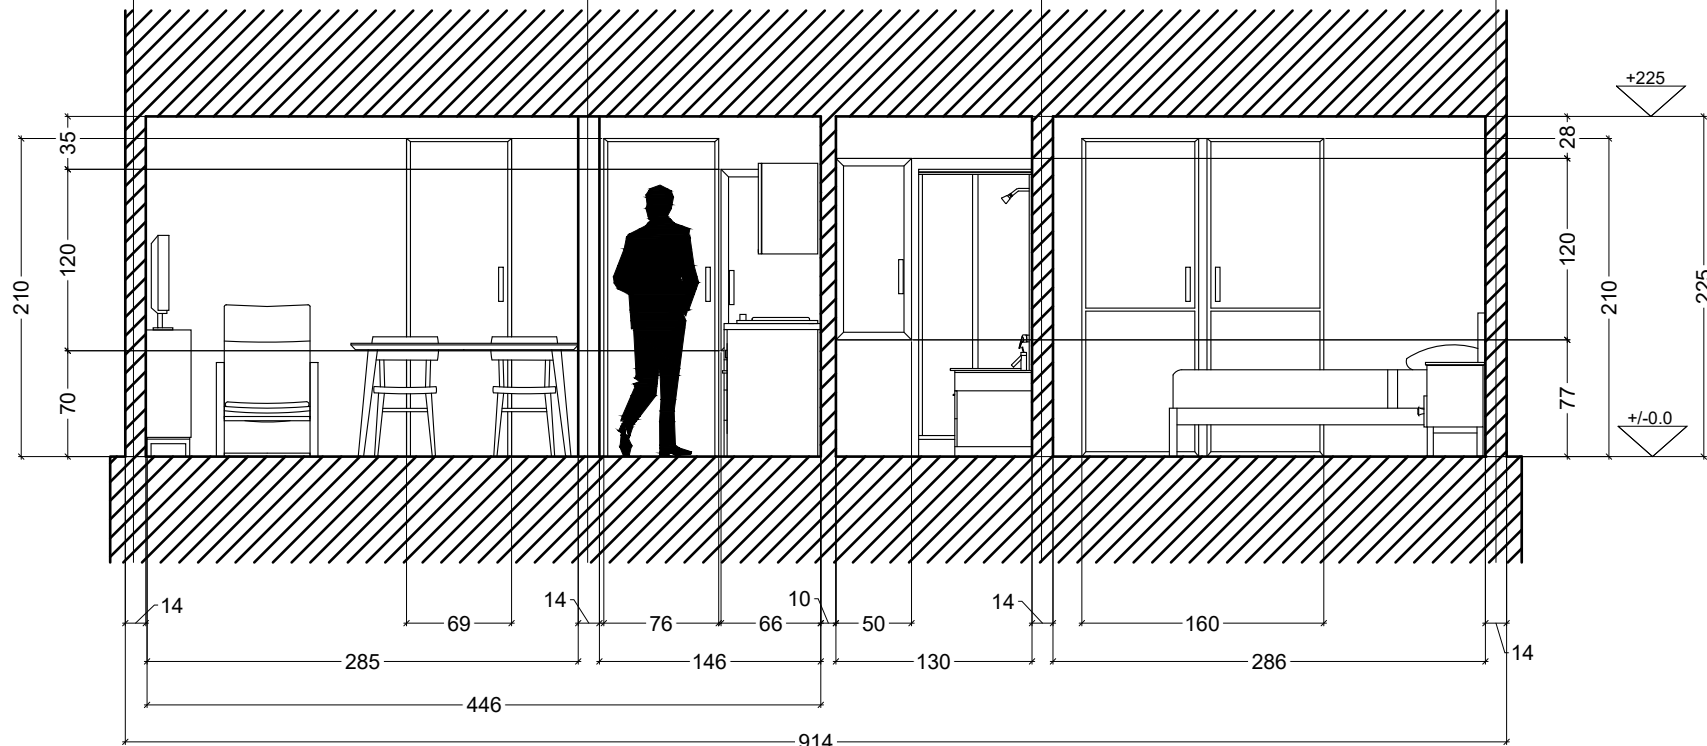

SEZIONE F.F

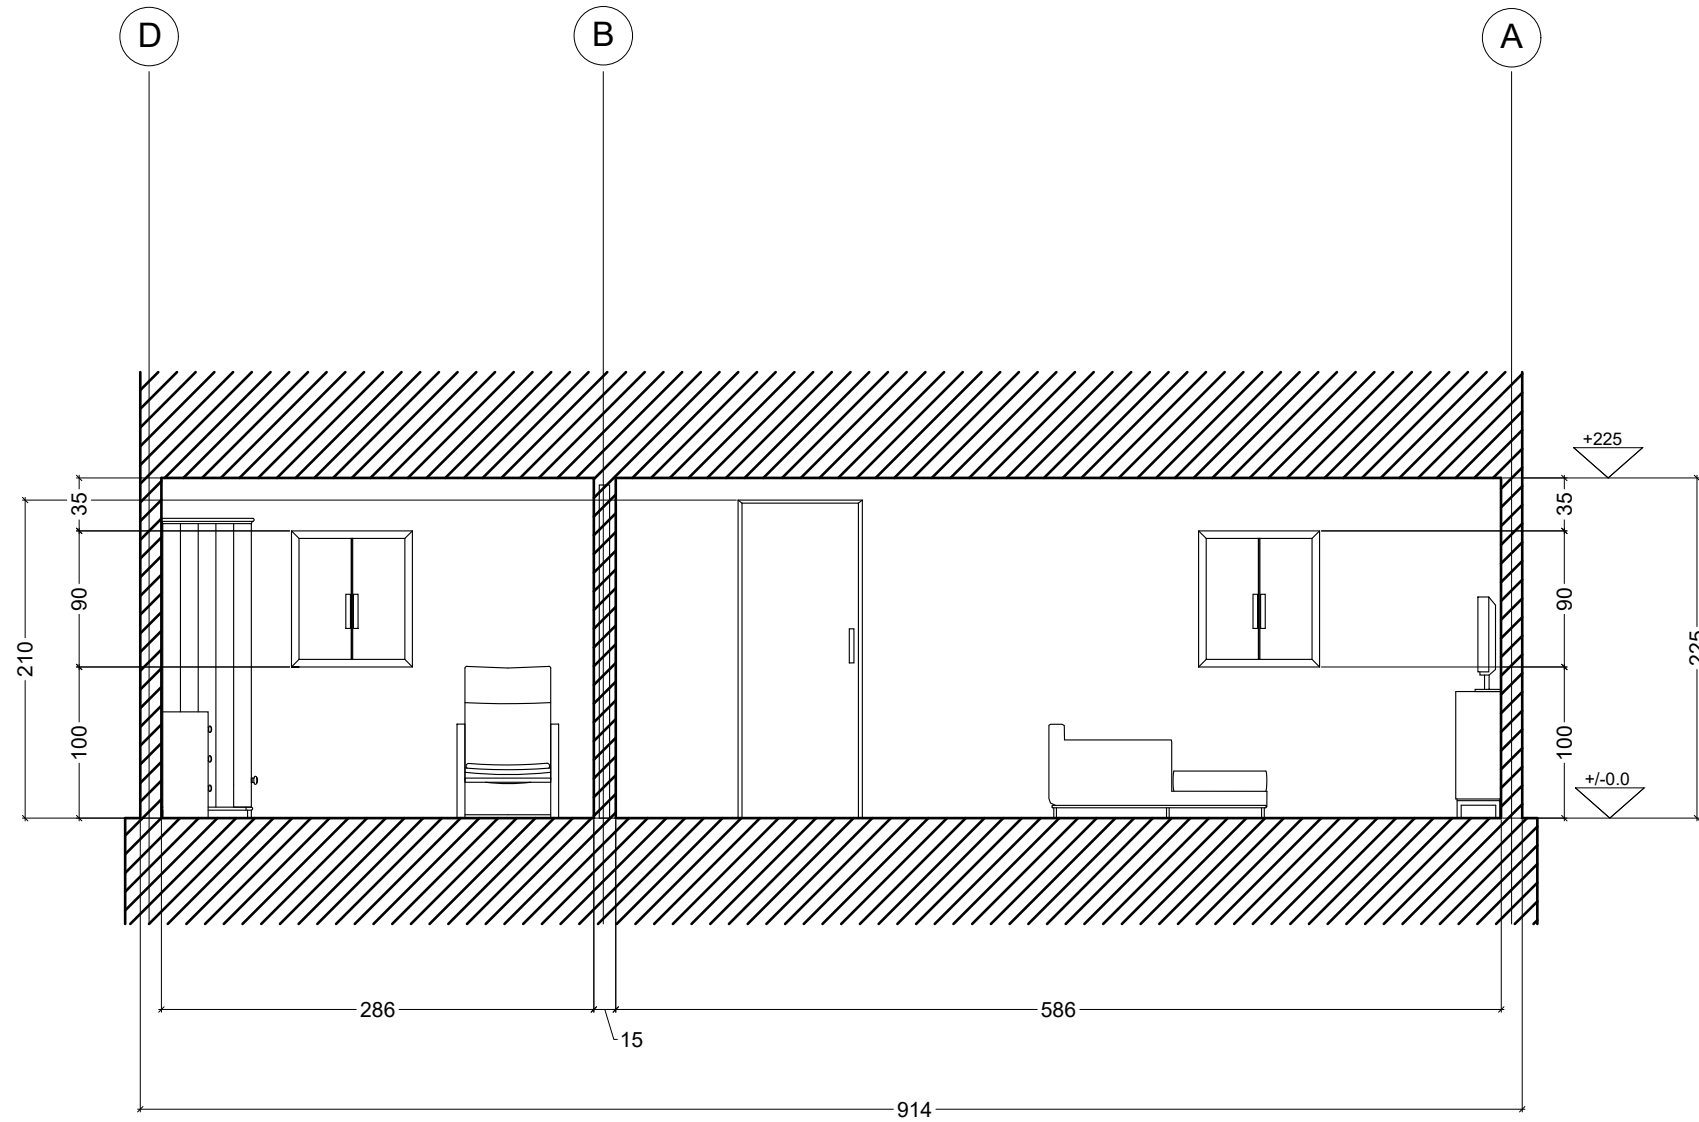

SEZIONE G.G

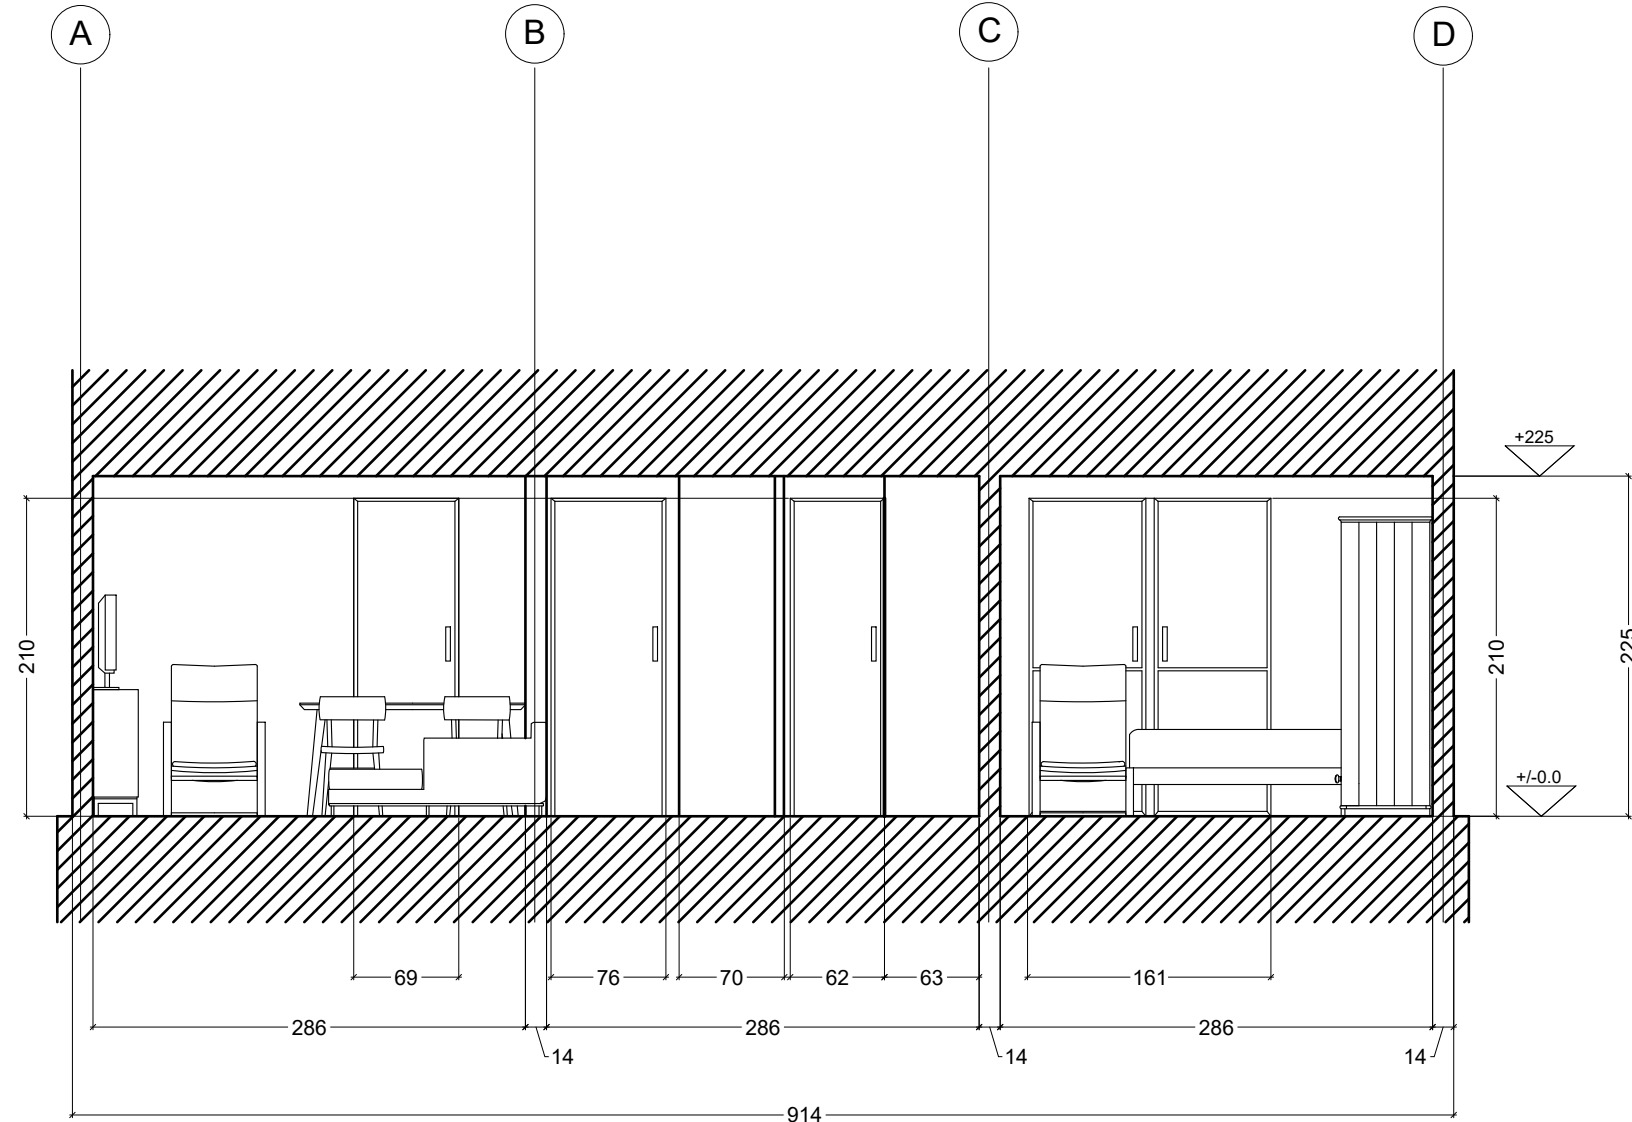

SEZIONE H.H

POLITECNICO DI MILANO  
SCUOLA DEL DESIGN  
C.L. DESIGN DEGLI INTERNI  
PROGETTO:



PROPOSTA PER  
AMPLIAMENTO  
APPARTAMENTO  
SINGOLO QUINTA  
MONROY

CORSO:

STRUMENTI E METODI  
DEL PROGETTO

DOCENTE:

MARCO FERRARA

STUDENTI:

GABRIELE RAGUSA  
MARCO RICCI  
ALICE EMMA VENDRAMIN

OGGETTO:

SEZIONI

NOTE:

-

NOME FILE:

QM-S\_2.dwg

VERS

DATA

A

YYYY.MM.DD

TAVOLA NO.:

004 DI 004

A203

DATA: 2017/04/11 SCALA: 1:50  
REV: A FORMATO: A2