


DIRECTORY: D:\PDF MOBILI\QM-S\_2.DWG | PLOTTED ON: 14/07/2017 19:41:50 | BY USER: GABRIELE

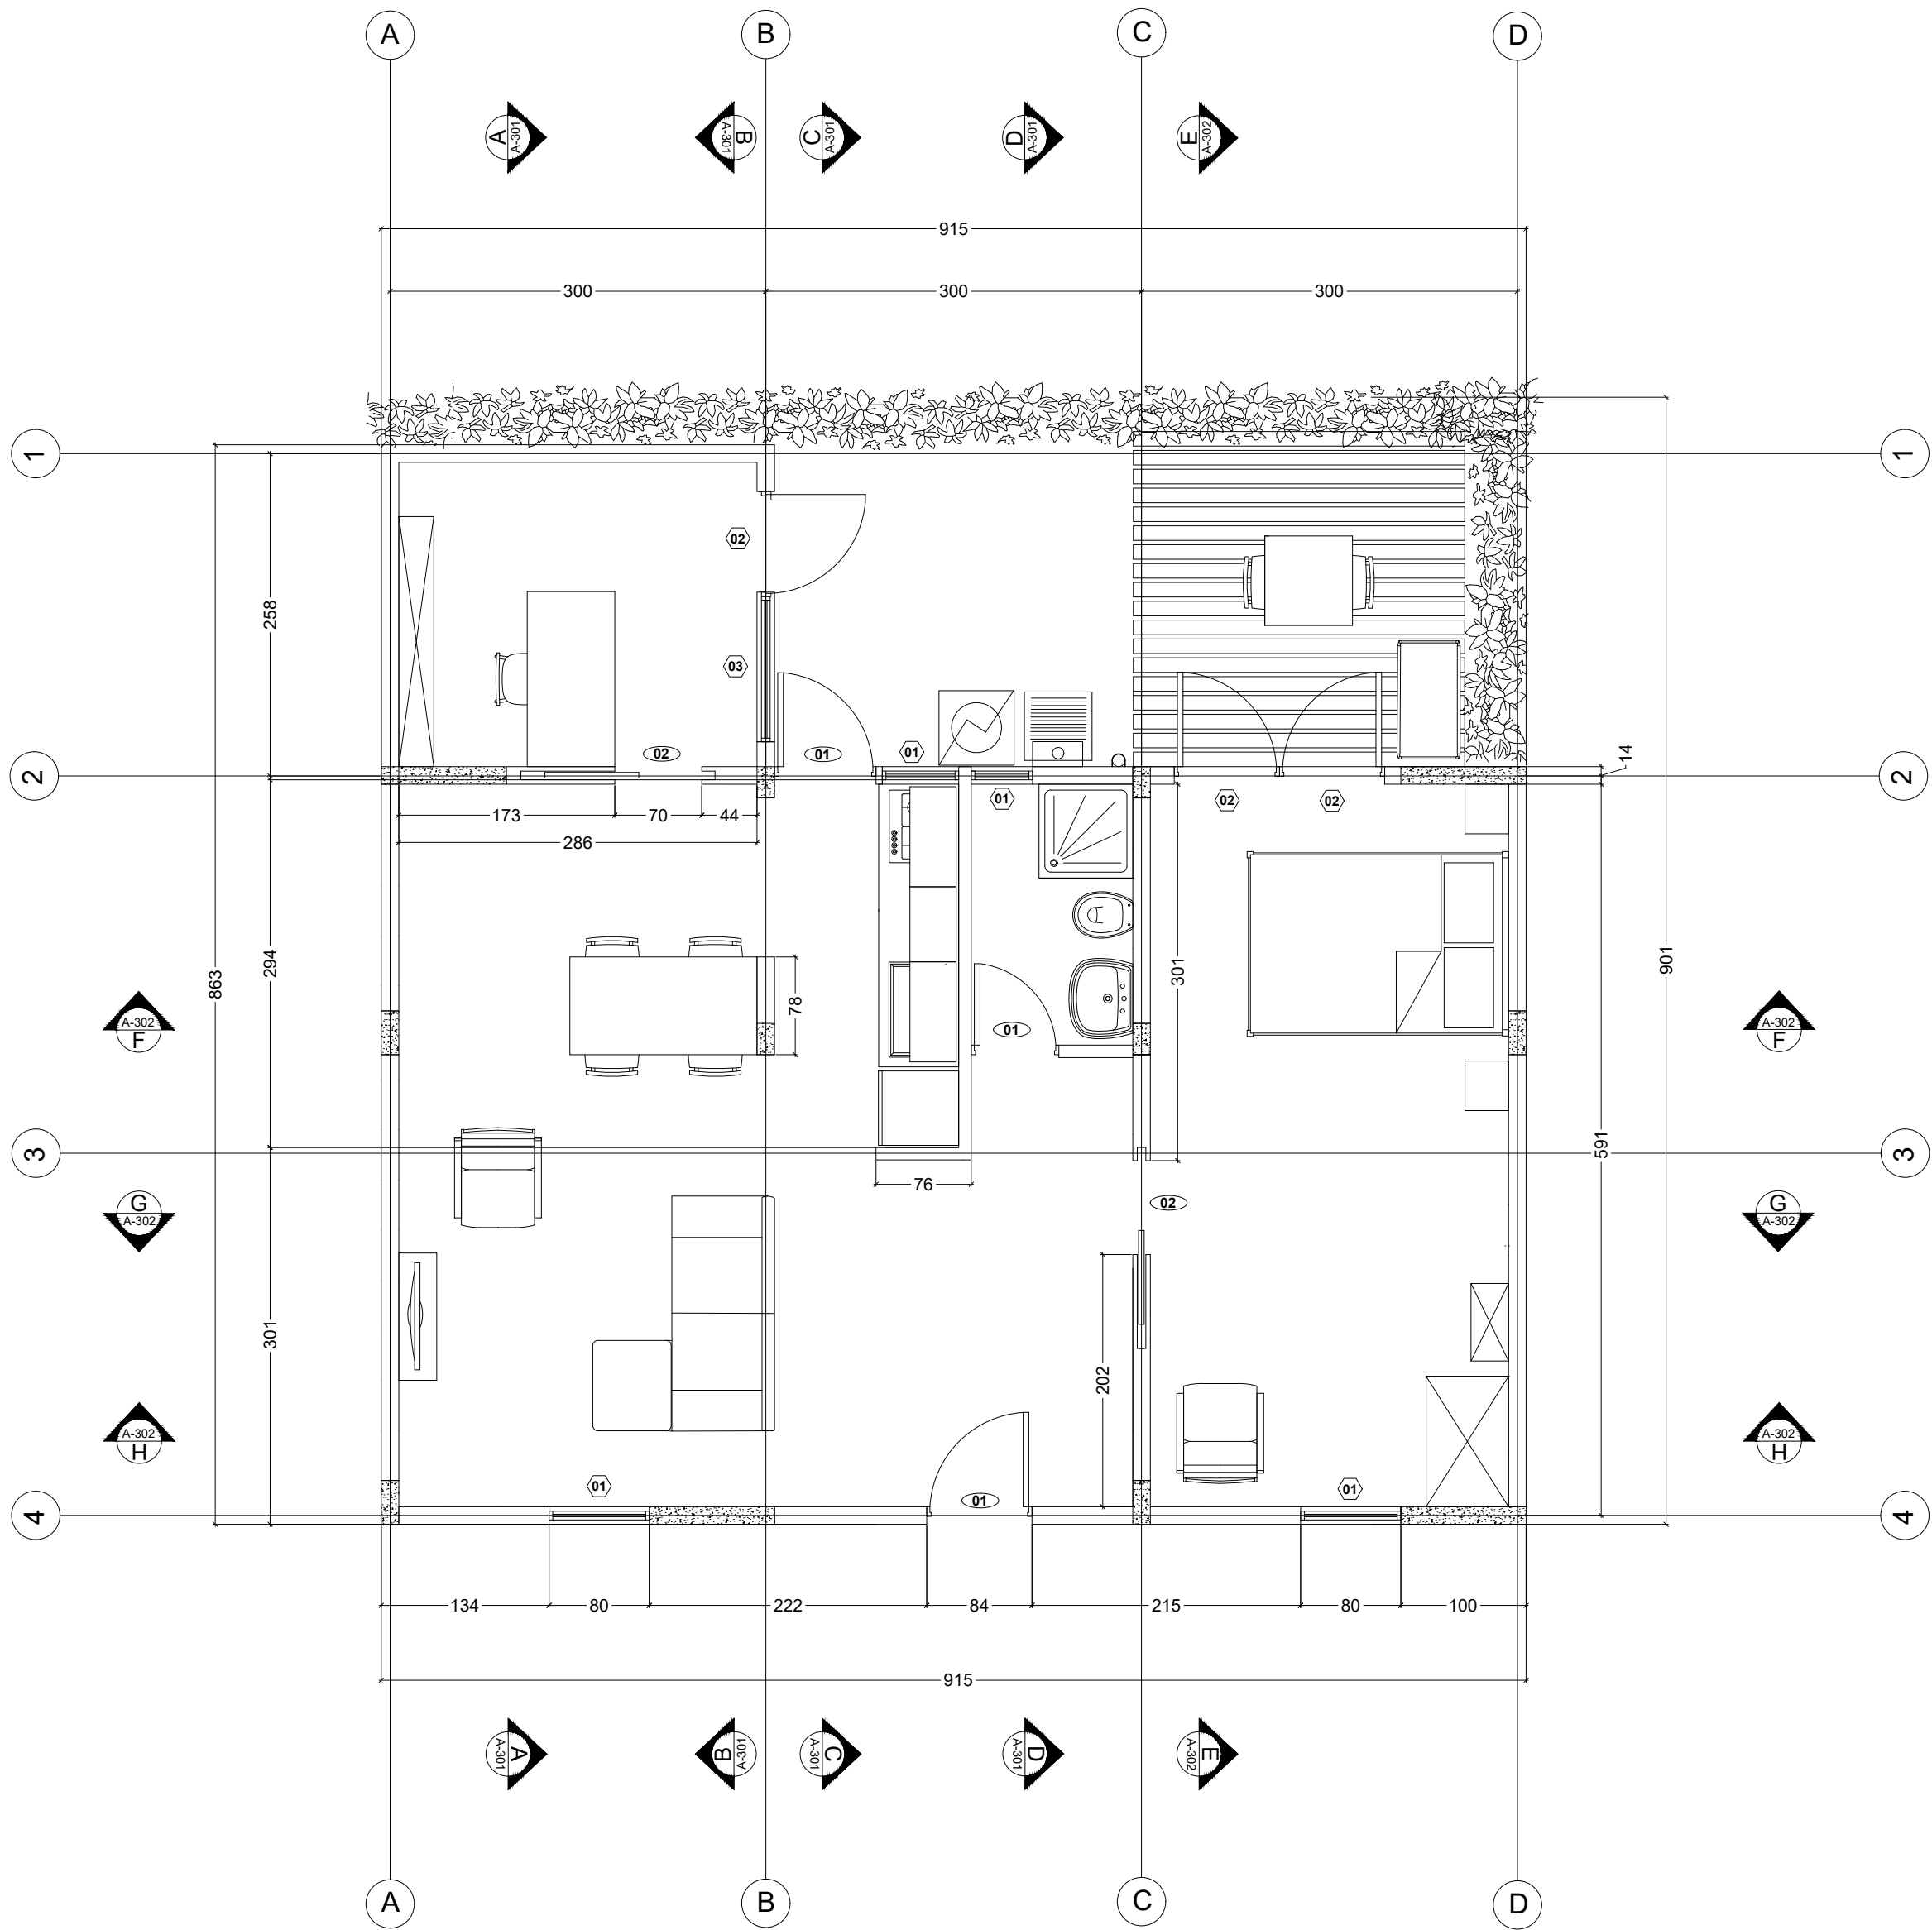

POLITECNICO DI MILANO  
SCUOLA DEL DESIGN  
C.L. DESIGN DEGLI INTERNI  
PROGETTO:



**PROPOSTA PER  
AMPLIAMENTO  
APPARTAMENTO  
SINGOLO QUINTA  
MONROY**

CORSO:

STRUMENTI E METODI  
DEL PROGETTO

DOCENTE:

MARCO FERRARA

STUDENTI:

GABRIELE RAGUSA  
MARCO RICCI  
ALICE EMMA VENDRAMIN

OGGETTO:

PIANTA

NOTE:

NOME FILE:

QM-S\_2.dwg

VERS

DATA

A


YYYY/MM/DD

TAVOLA NO.:

001 DI 004

**A101**

DATA: 2017/04/11  
REV: A  
SCALA: 1:50  
FORMATO: A2

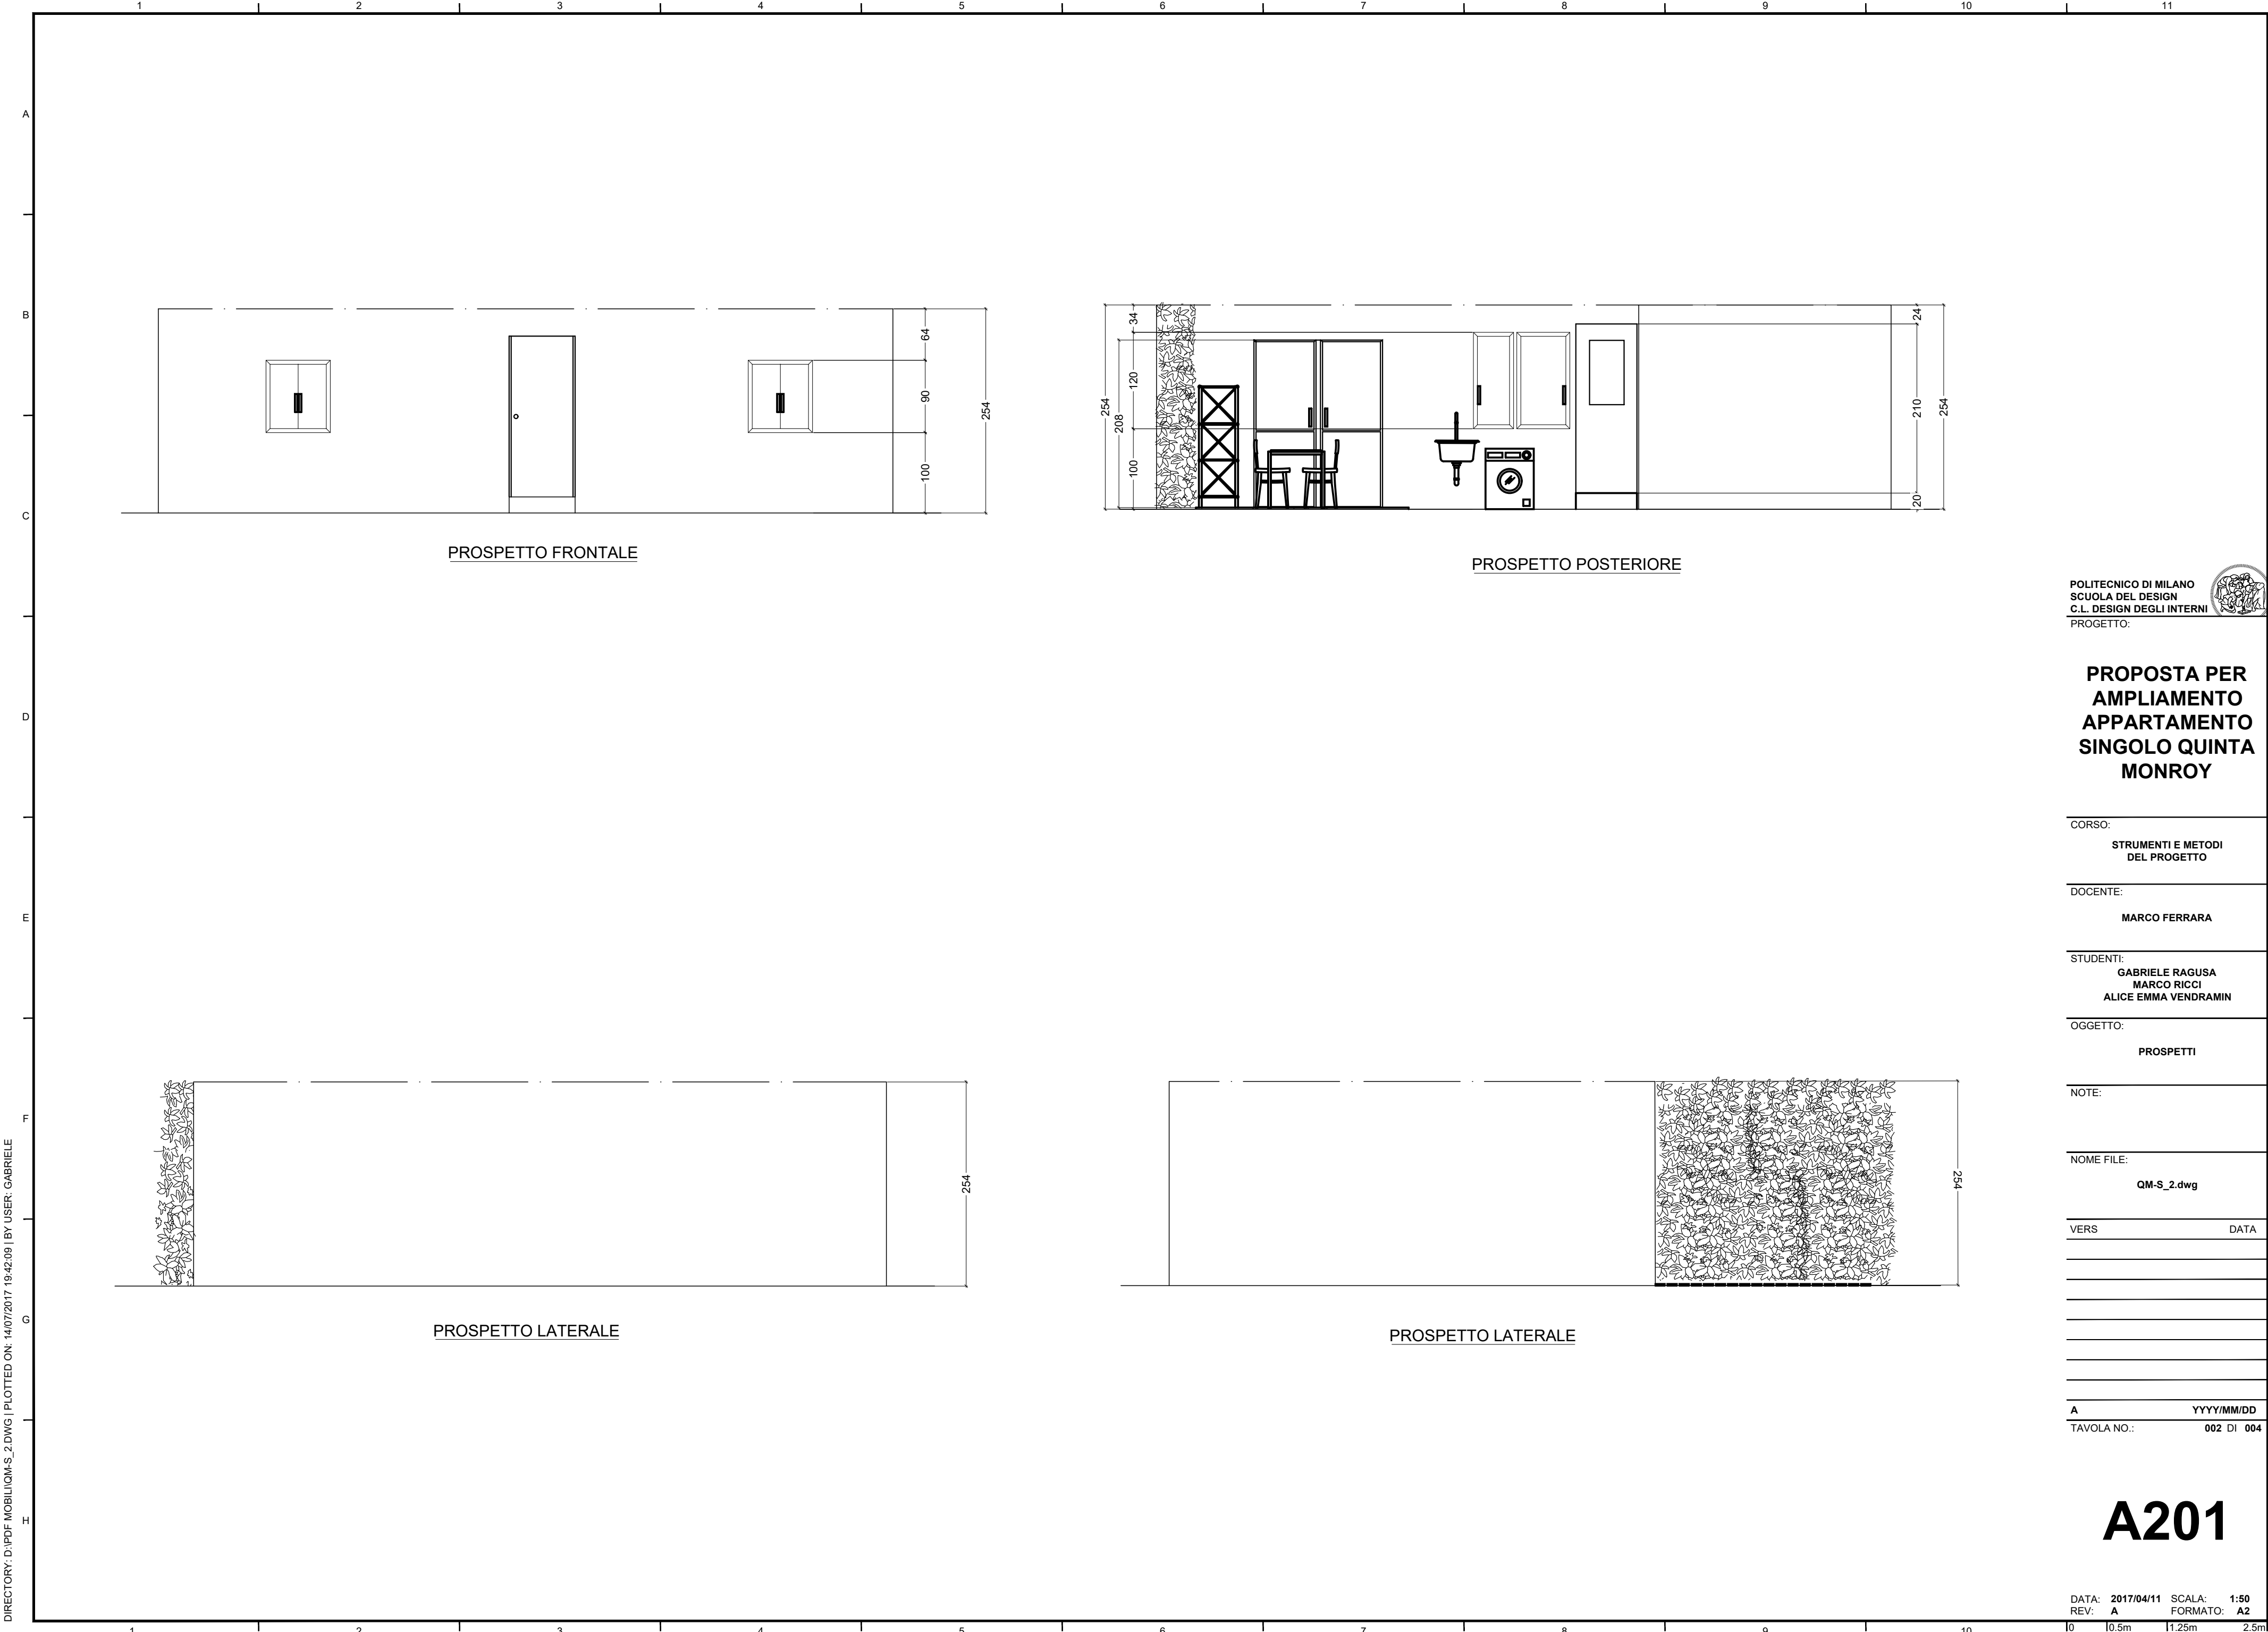

POLITECNICO DI MILANO  
SCUOLA DEL DESIGN  
C.L. DESIGN DEGLI INTERNI  
PROGETTO:



**PROPOSTA PER  
AMPLIAMENTO  
APPARTAMENTO  
SINGOLO QUINTA  
MONROY**

CORSO:  
**STRUMENTI E METODI  
DEL PROGETTO**

DOCENTE:  
**MARCO FERRARA**

STUDENTI:  
**GABRIELE RAGUSA  
MARCO RICCI  
ALICE EMMA VENDRAMIN**

OGGETTO:  
**PROSPETTI**

NOTE:

NOME FILE:  
**QM-S\_2.dwg**


VERS DATA

**A** YYYY/MM/DD


TAVOLA NO.: 002 DI 004

**A201**

DATA: 2017/04/11 SCALA: 1:50  
REV: A FORMATO: A2

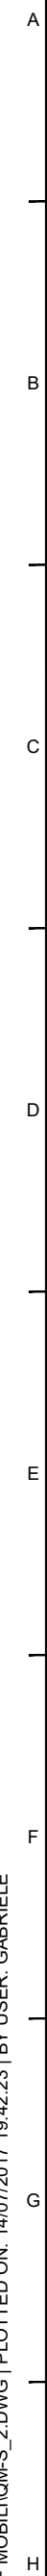

IONE CC

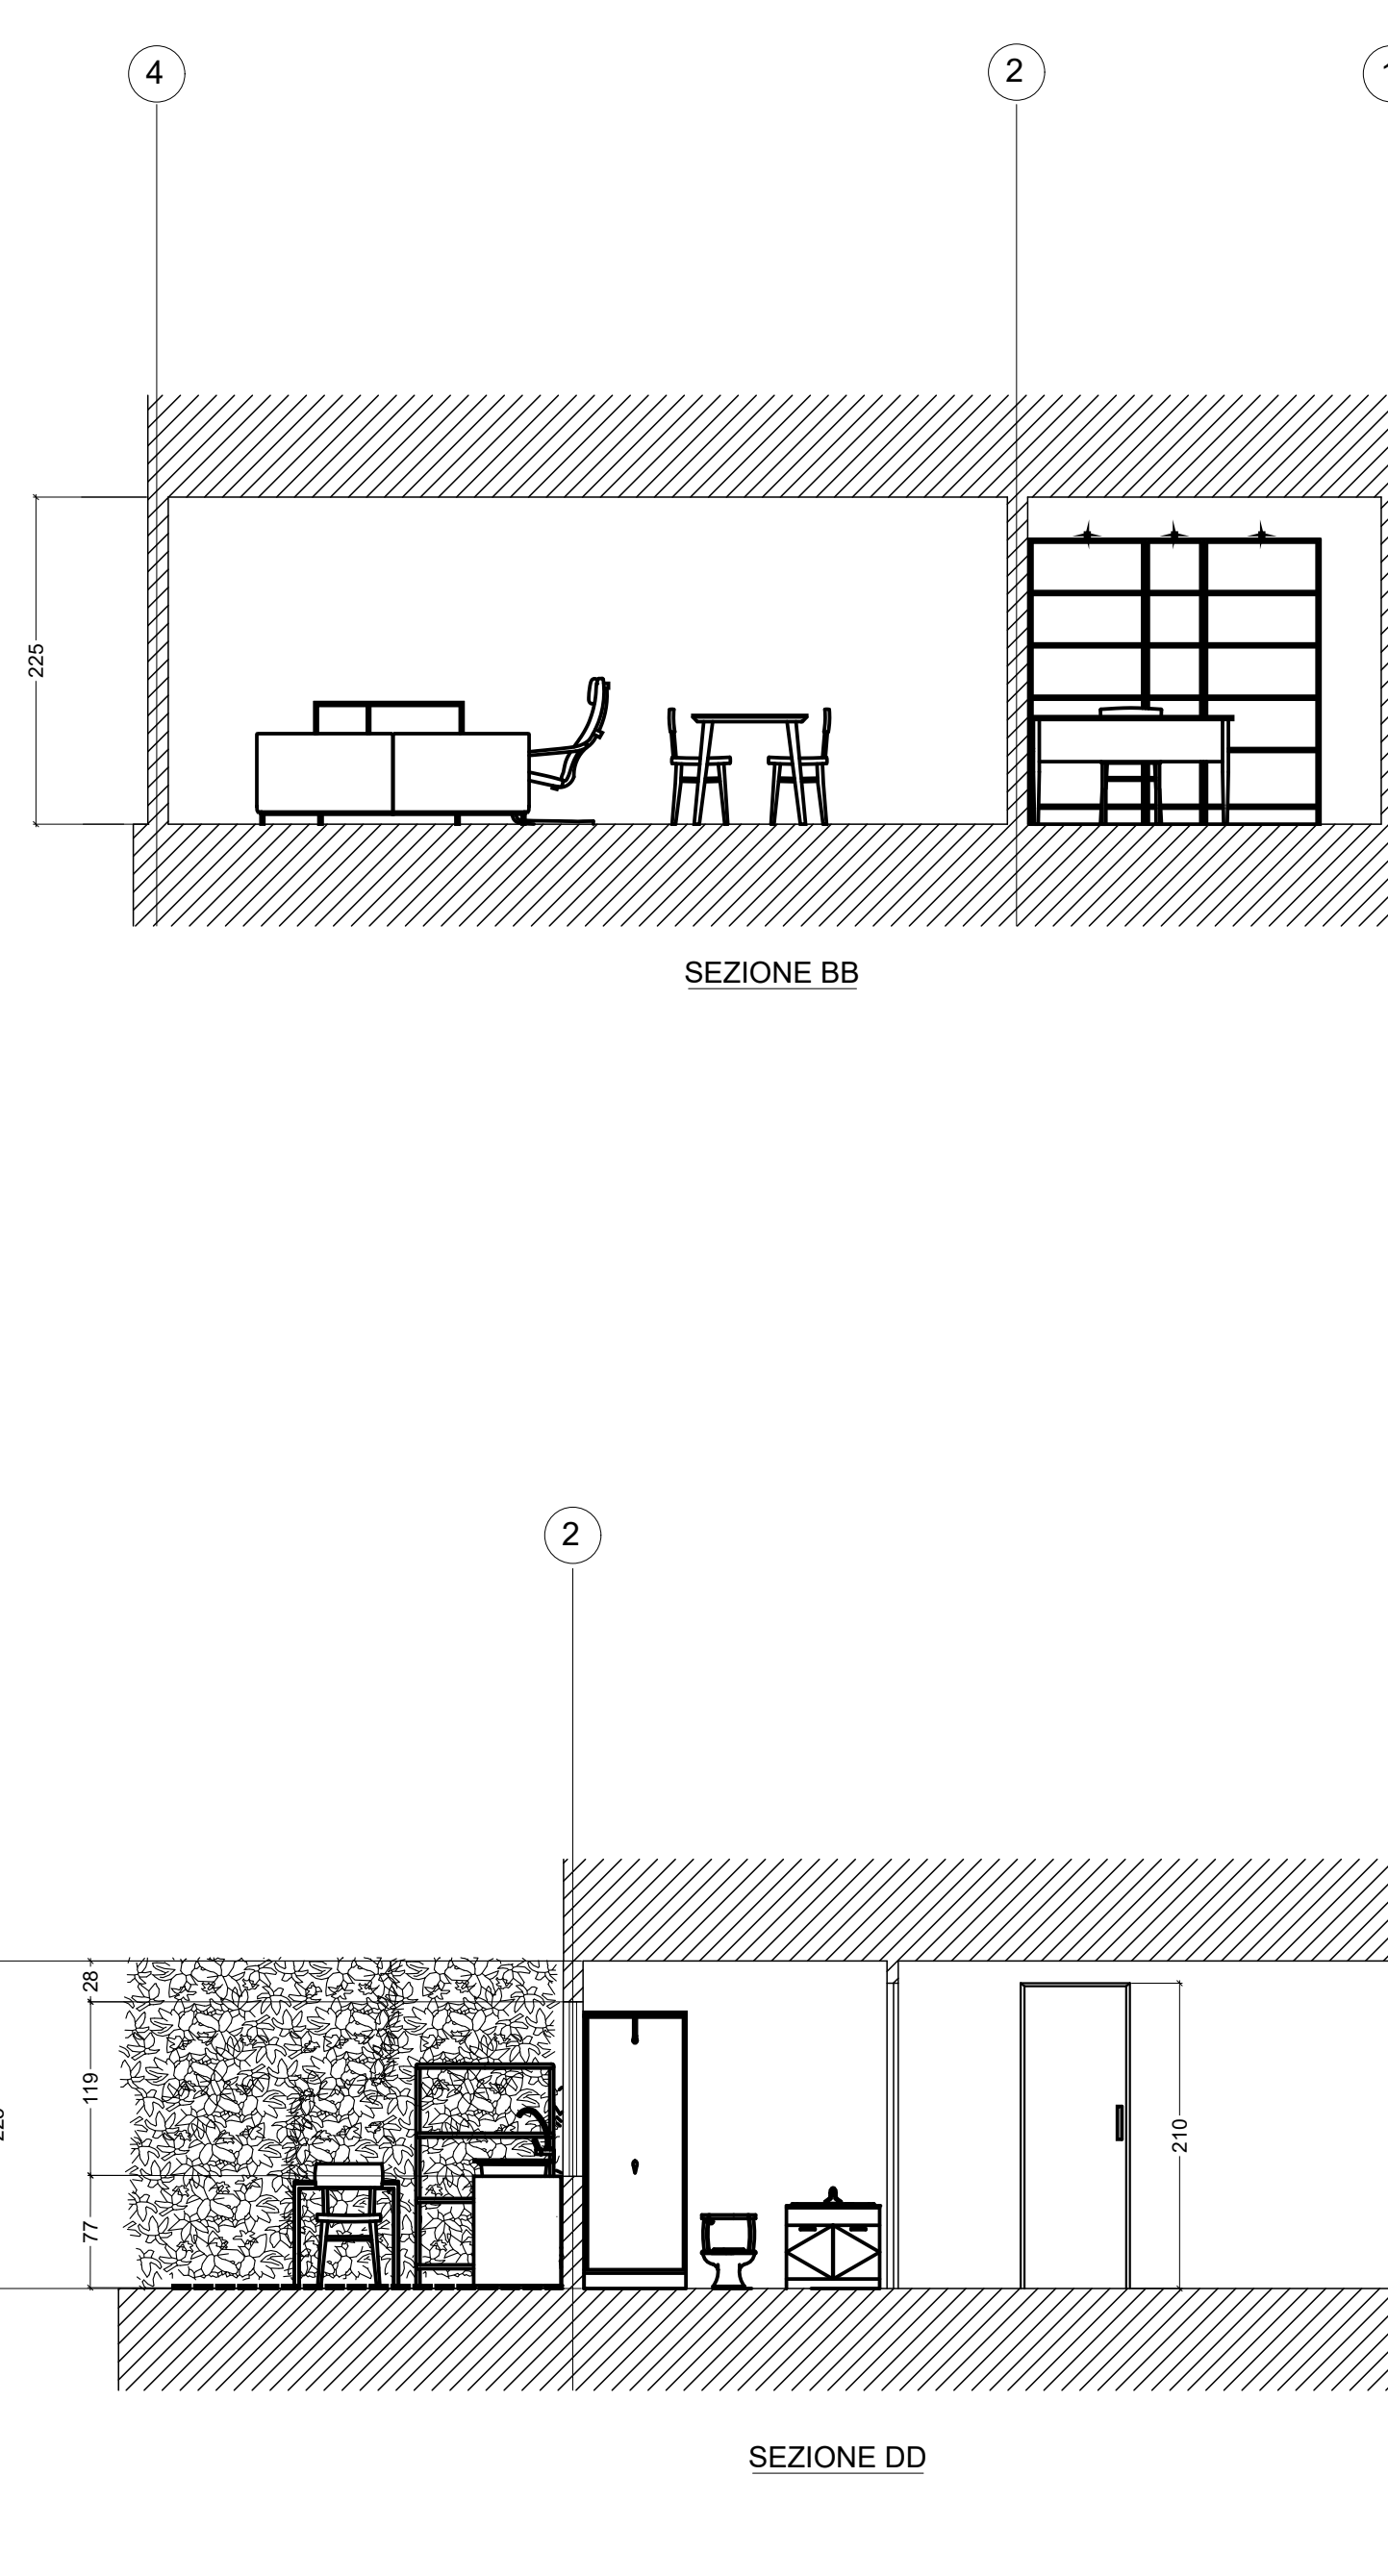

SEZIONE DD

A	YYYY/MM/DD
TAVOLA NO.:	003 DI 004

DATA: 2017/04/11 SCALA: 1:50  
REV: A FORMATO: A2

