


DIRECTORY: C:\USERS\GABRIELE\DOCUMENTS\GITHUB\QM-S_2\QM-S_2.dwg | PLOTTED ON: 15/07/2017 20:12:21 | BY USER: GABRIELE

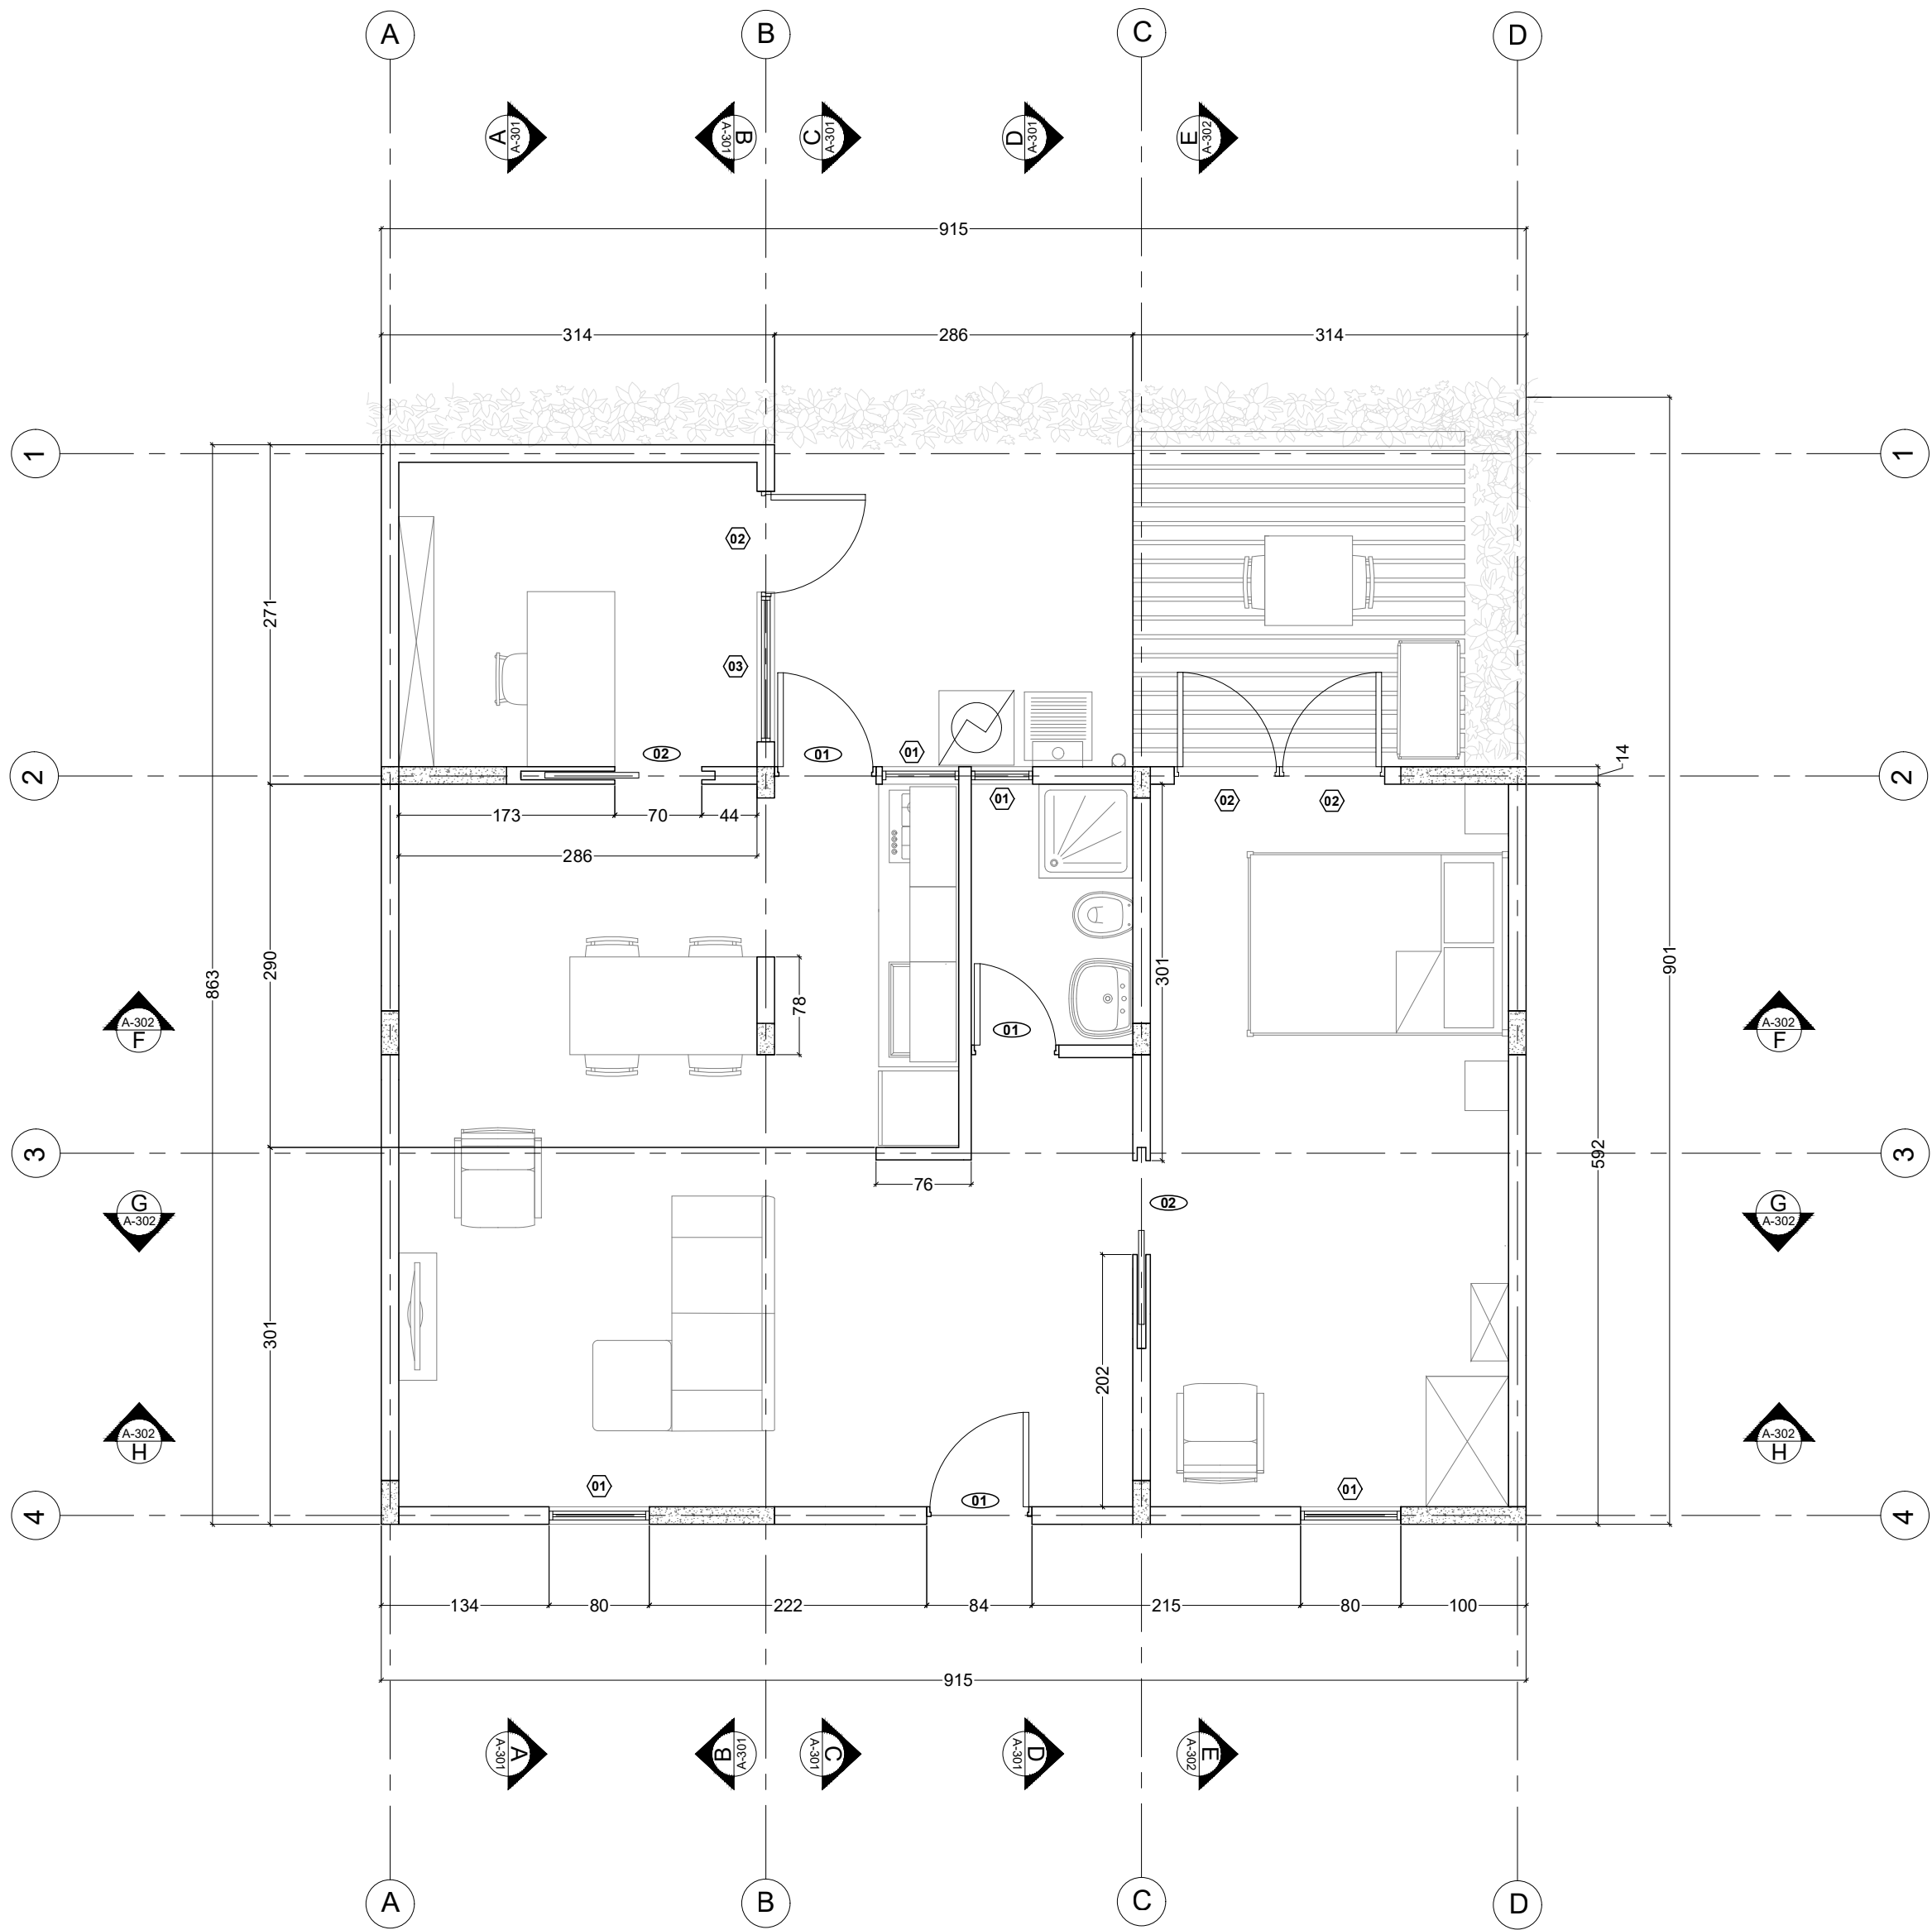

POLITECNICO DI MILANO
SCUOLA DEL DESIGN
C.L. DESIGN DEGLI INTERNI
PROGETTO:



**PROPOSTA PER
AMPLIAMENTO
APPARTAMENTO
SINGOLO QUINTA
MONROY**

CORSO:
STRUMENTI E METODI
DEL PROGETTO

DOCENTE:
MARCO FERRARA

STUDENTI:
GABRIELE RAGUSA
MARCO RICCI
ALICE EMMA VENDRAMIN

OGGETTO:
PIANTA

NOTE:


NOME FILE:
QM-S_2.dwg

VERS DATA

A YYYY/MM/DD
TAVOLA NO.: 001 DI 004

A101

DATA: 2017/04/11 SCALA: 1:50
REV: A FORMATO: A2
10 10.5m 11.25m 2.5m

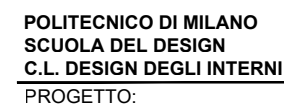

CORSO:

**STRUMENTI E METODI
DEL PROGETTO**

DOCENTE:

MARCO FERRARA

STUDENTI:
GABRIELE RAGUSA
MARCO RICCI
ALICE EMMA VENDRAMIN

OGGETTO:

PROSPETTI

NOTE:

NOME FILE:
QM-S_2.dwg

VERS	DATA
------	------


A
YYYY/MM/DD

TAVOLA NO.: 002 DI 004


DATA: 2017/04/11	SCALA: 1:50
REV: A	FORMATO: A2

0	0.5m	1.25m	2.5m
---	------	-------	------


DIRECTORY: C:\USERS\GABRIELE\DOCUMENTS\GITHUB\QM-S_2\QM-S_2.DWG | PLOTTED ON: 16/07/2017 13:31:50 | BY USER: GABRIELE

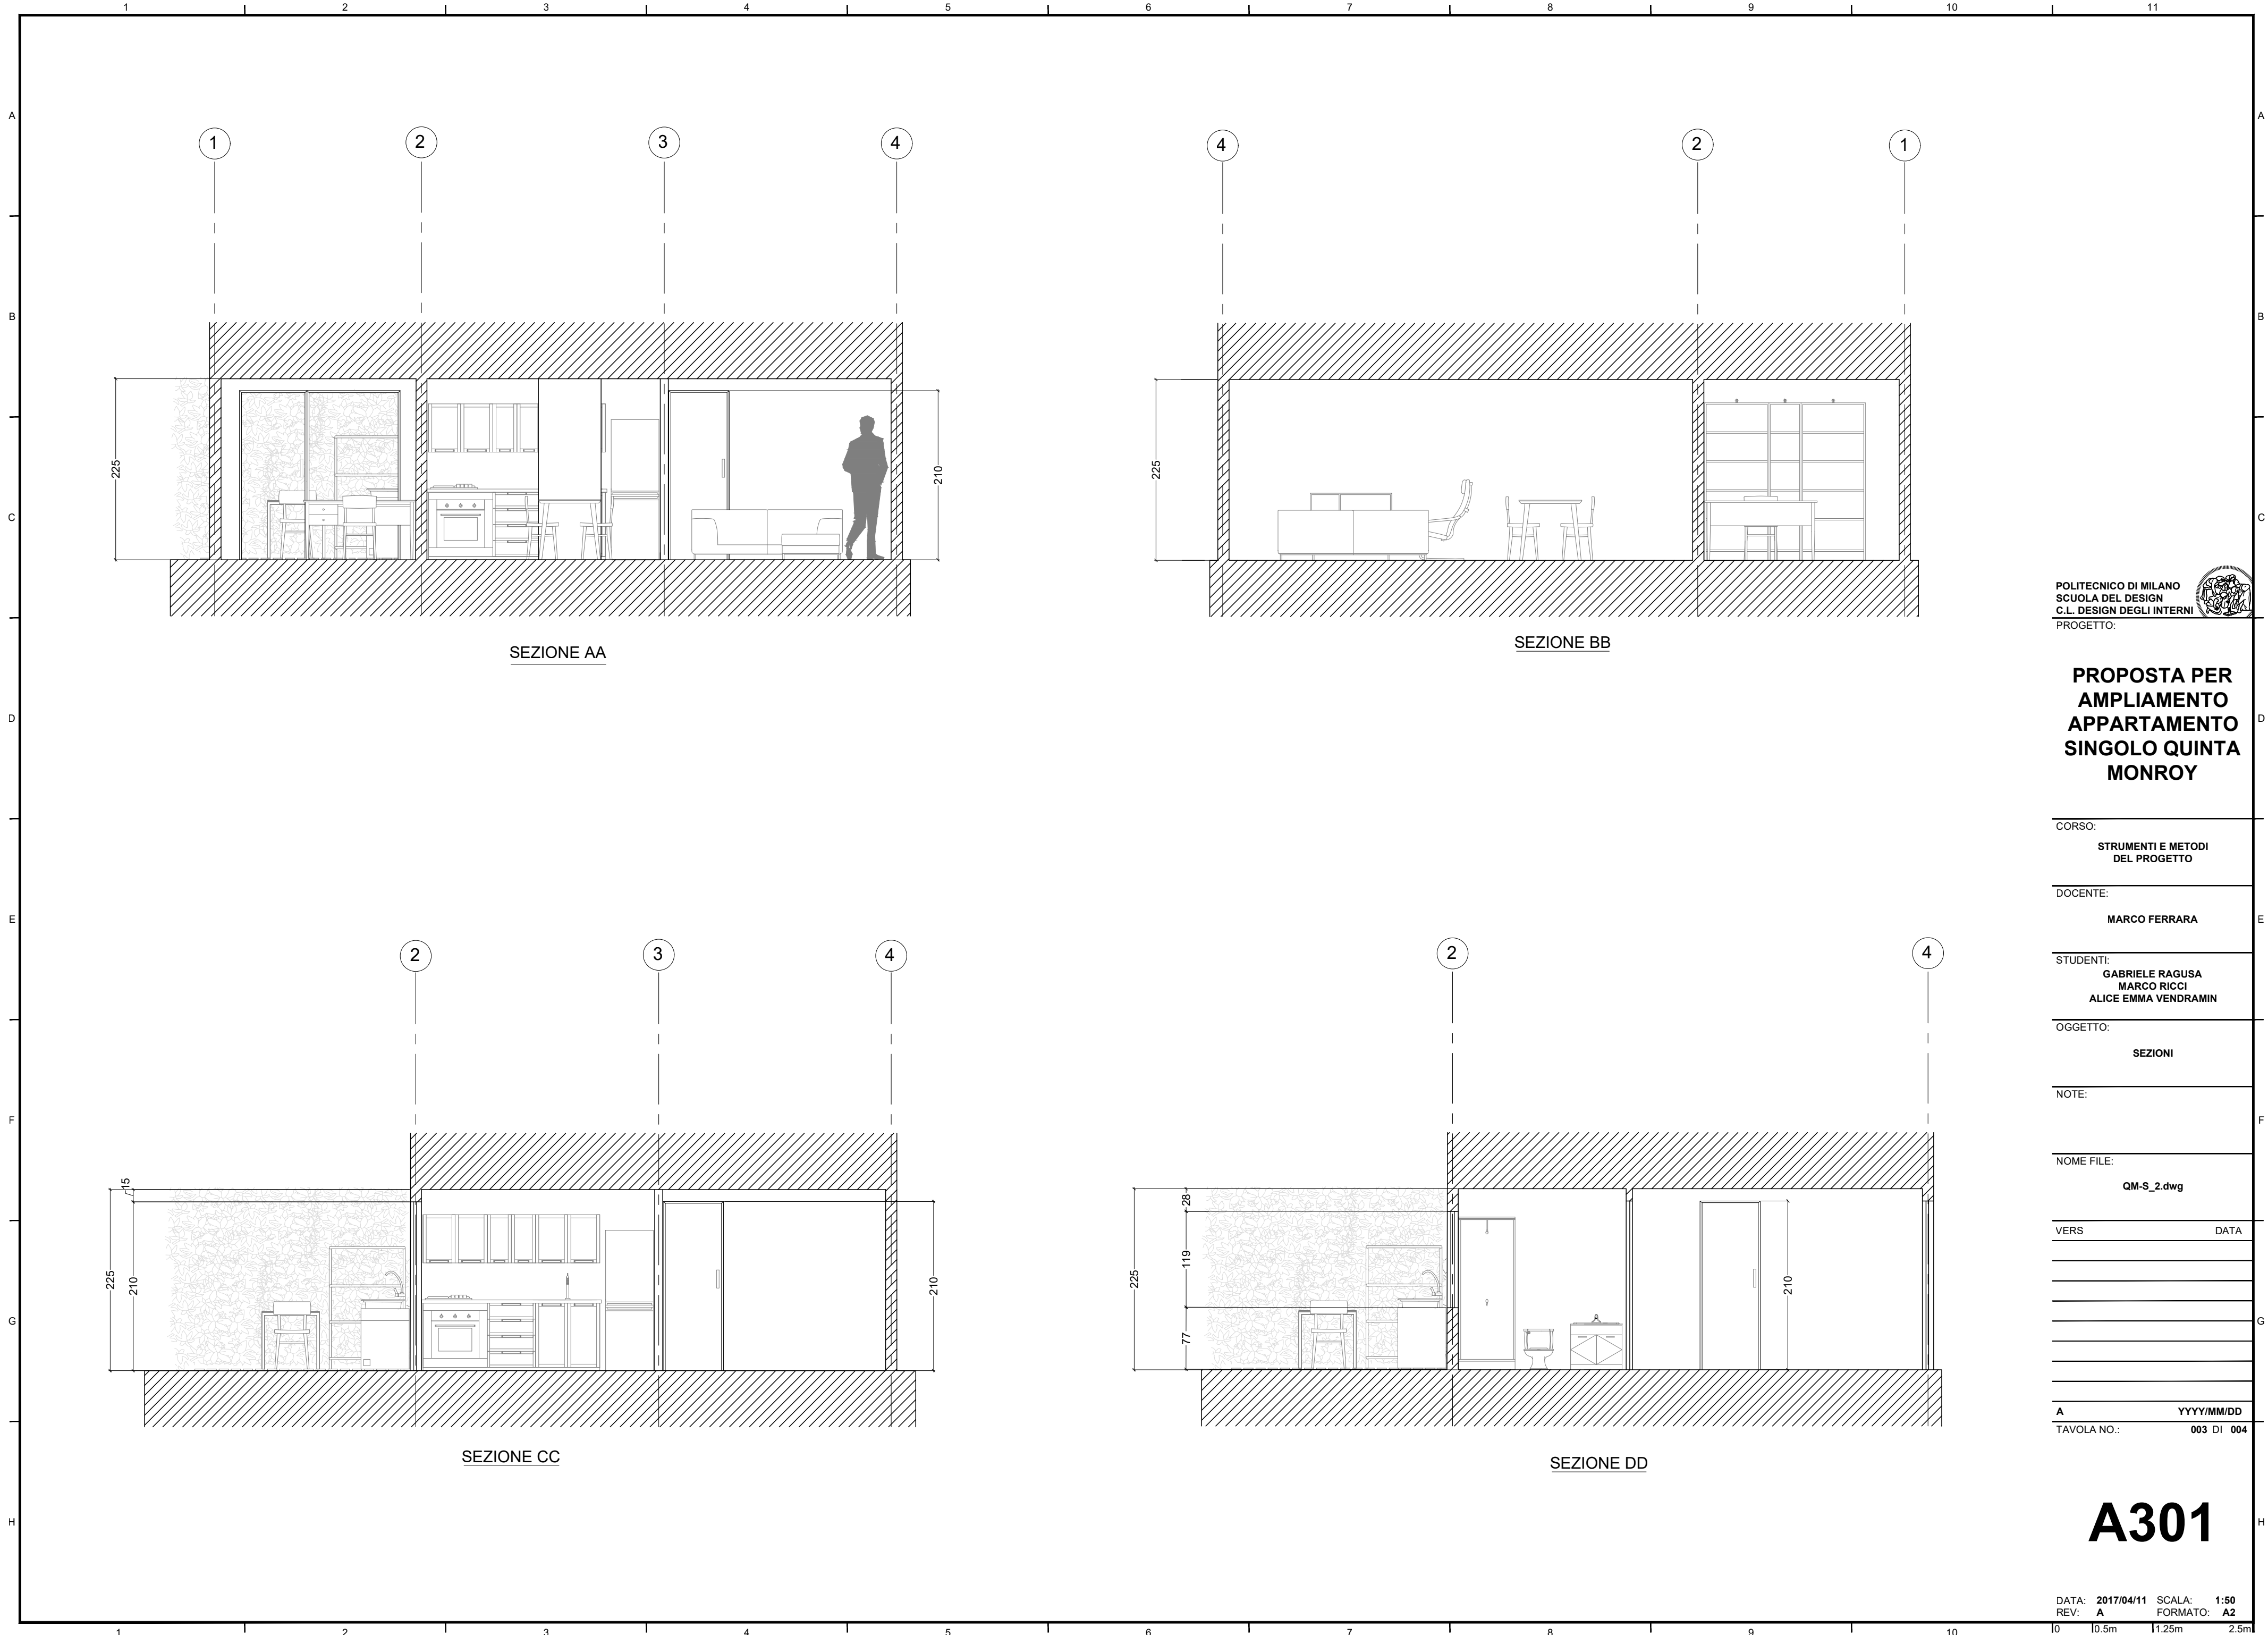


DIRECTORY: C:\USERS\GABRIELE\DOCUMENTS\GITHUB\QM-S_2\QM-S_2.DWG | PLOTTED ON: 16/07/2017 13:28:23 | BY USER: GABRIELE

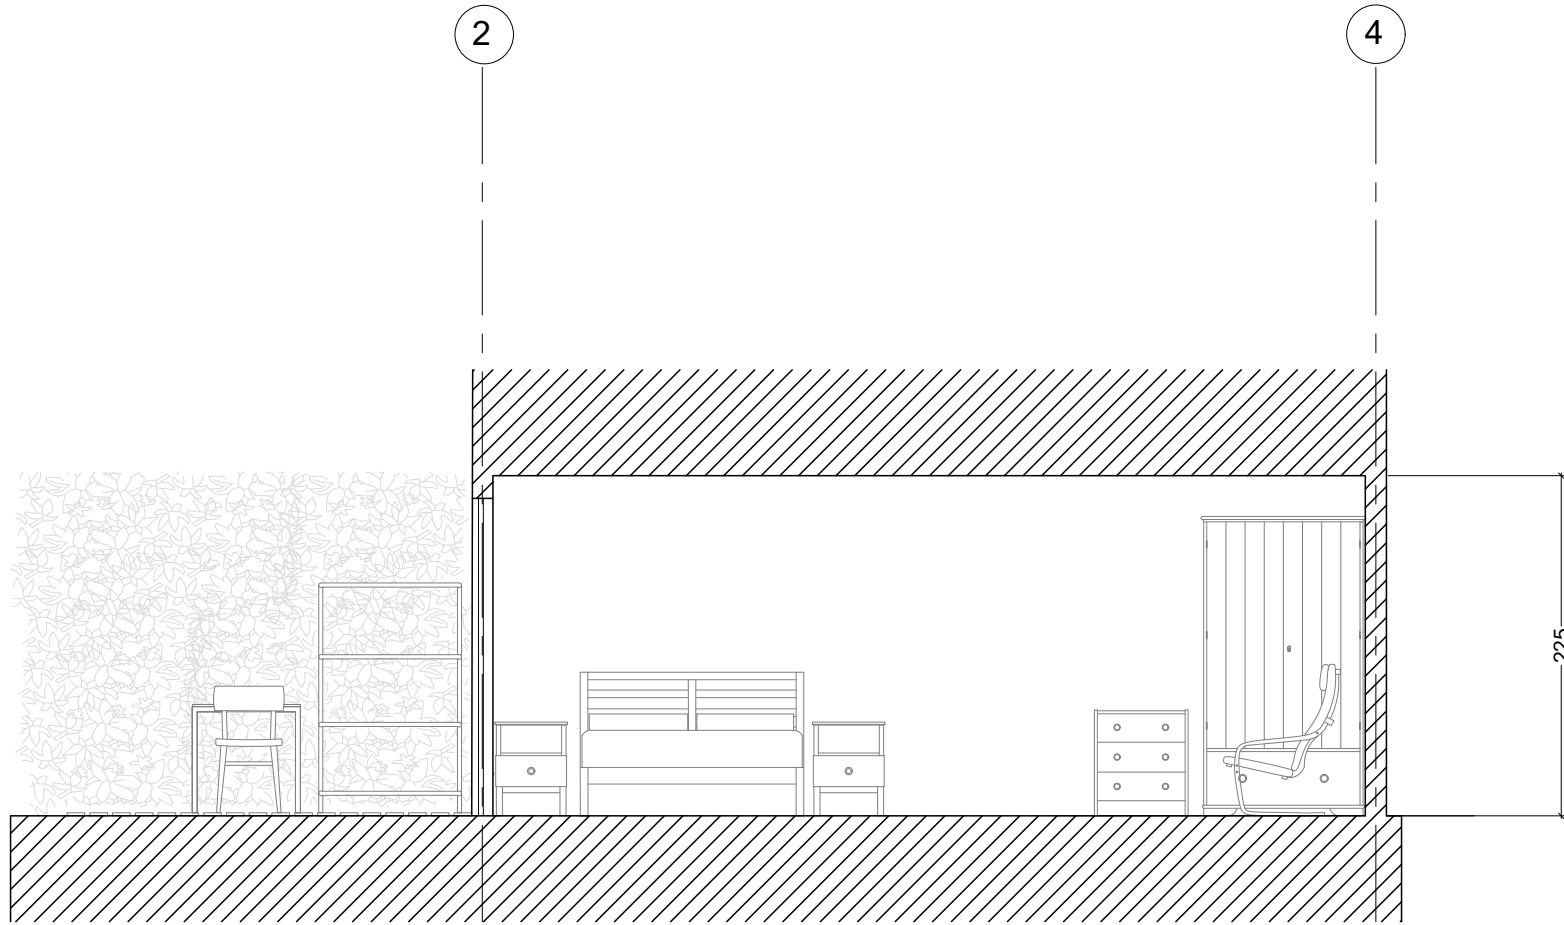


SEZIONE EE

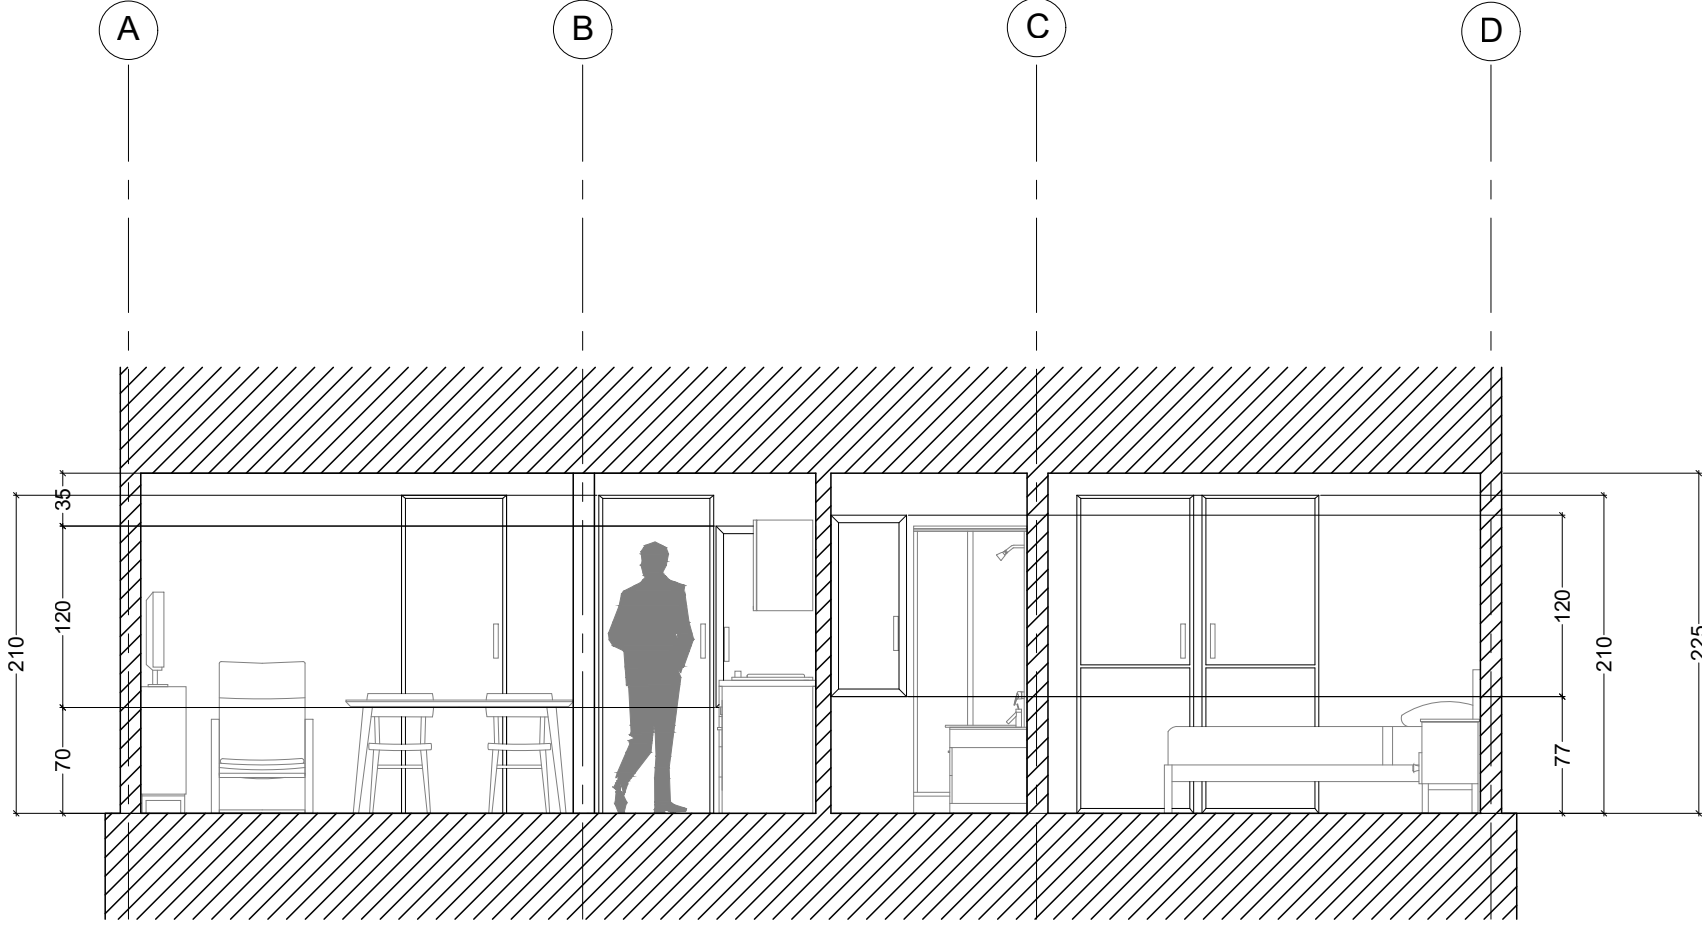

SEZIONE FF

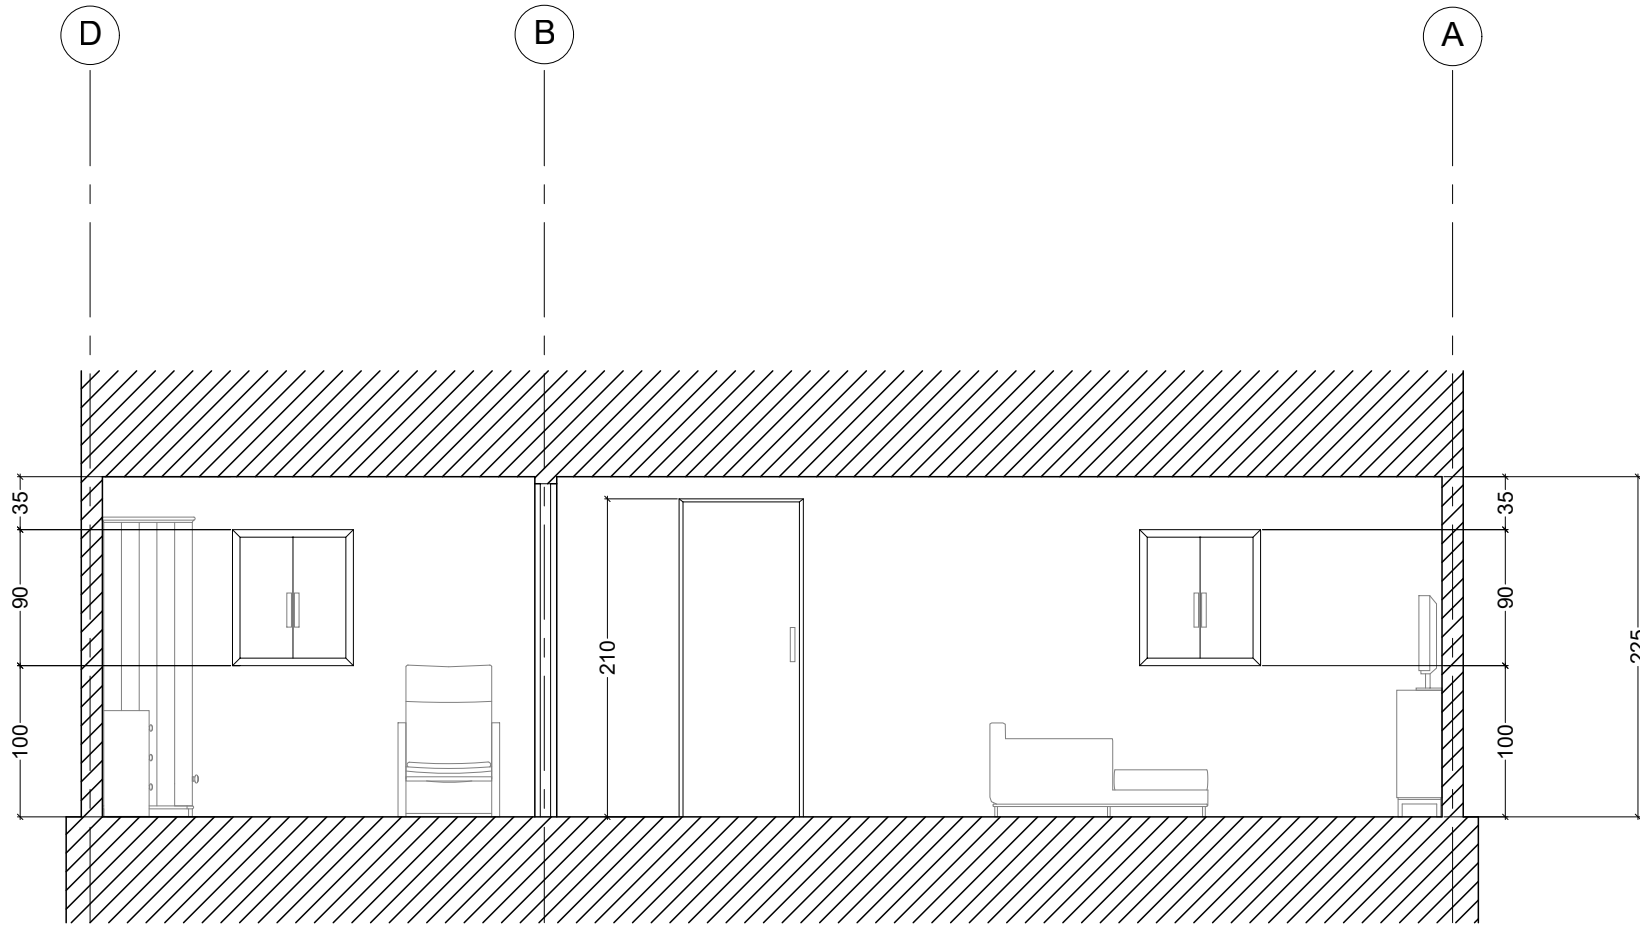

SEZIONE GG

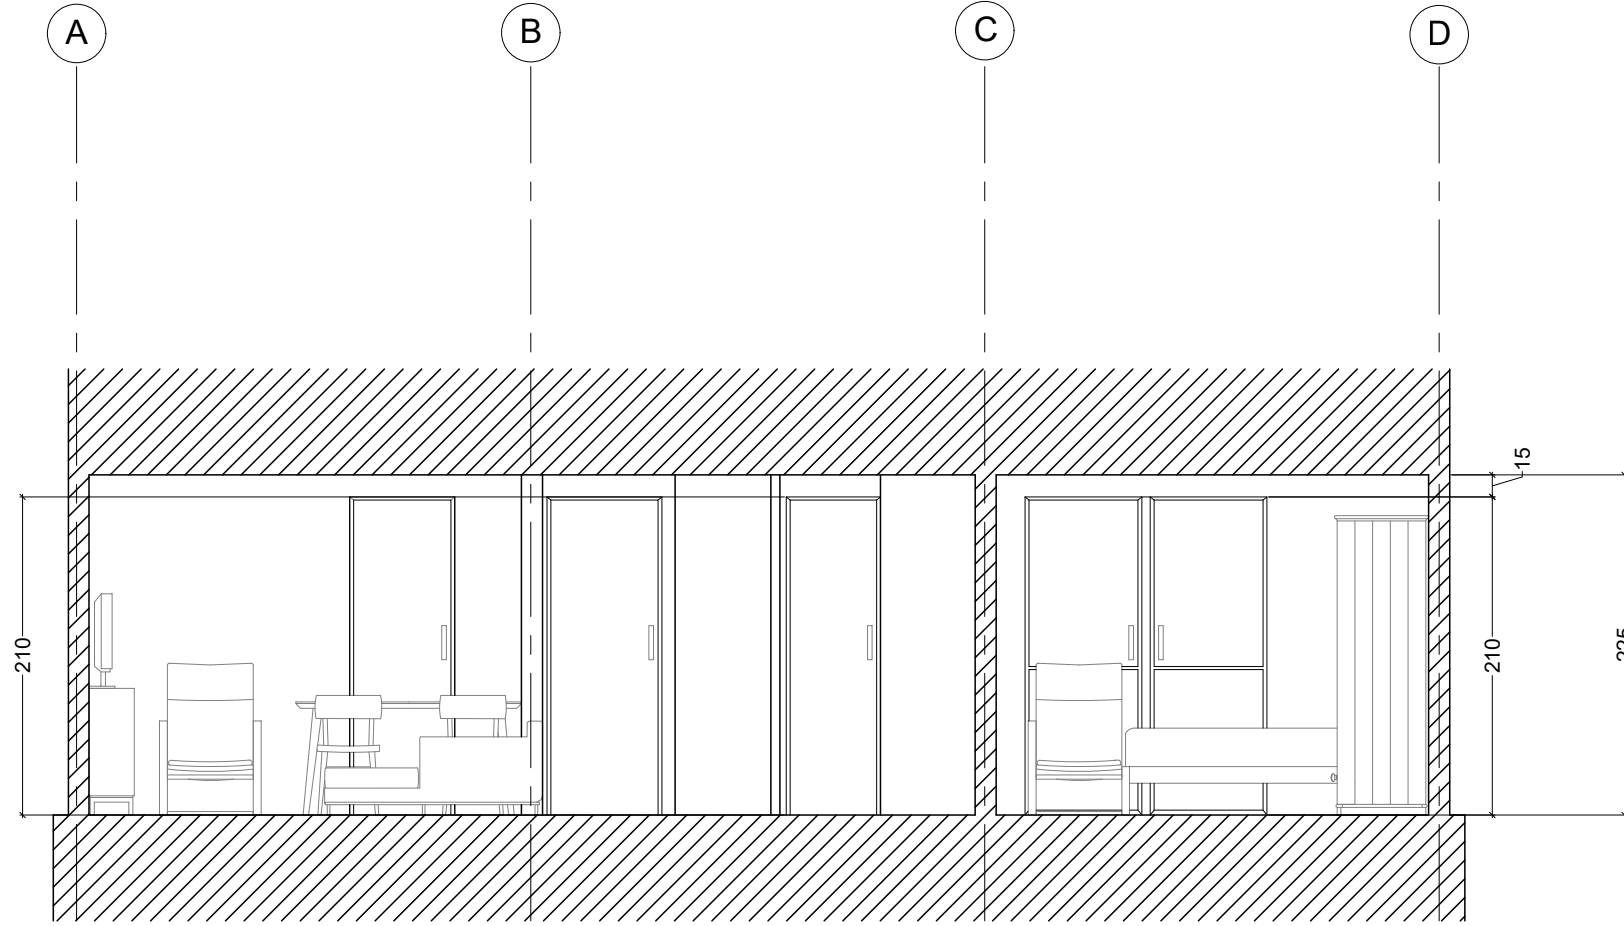

SEZIONE HH

POLITECNICO DI MILANO
SCUOLA DEL DESIGN
C.L. DESIGN DEGLI INTERNI
PROGETTO:



**PROPOSTA PER
AMPLIAMENTO
APPARTAMENTO
SINGOLO QUINTA
MONROY**

CORSO:
STRUMENTI E METODI
DEL PROGETTO

DOCENTE:
MARCO FERRARA

STUDENTI:
GABRIELE RAGUSA
MARCO RICCI
ALICE EMMA VENDRAMIN

OGGETTO:
SEZIONI

NOTE:

NOME FILE:
QM-S_2.dwg

VERS DATA

A YYYY/MM/DD
TAVOLA NO.: 004 DI 004

A302

DATA: 2017/04/11 SCALA: 1:50
REV: A FORMATO: A2