



A	YYYY.MM.DD
TAVOLA NO.:	001 DI 004

DATA:	2017/04/11	SCALA:	1:50
REV:	A	FORMATO:	A2


DIRECTORY: C:\USERS\GABRIELE\DOCUMENTS\GITHUB\QM-S_2\QM-S_2.dwg | PLOTTED ON: 17/06/2017 17:55:53 | BY USER: GABRIELE

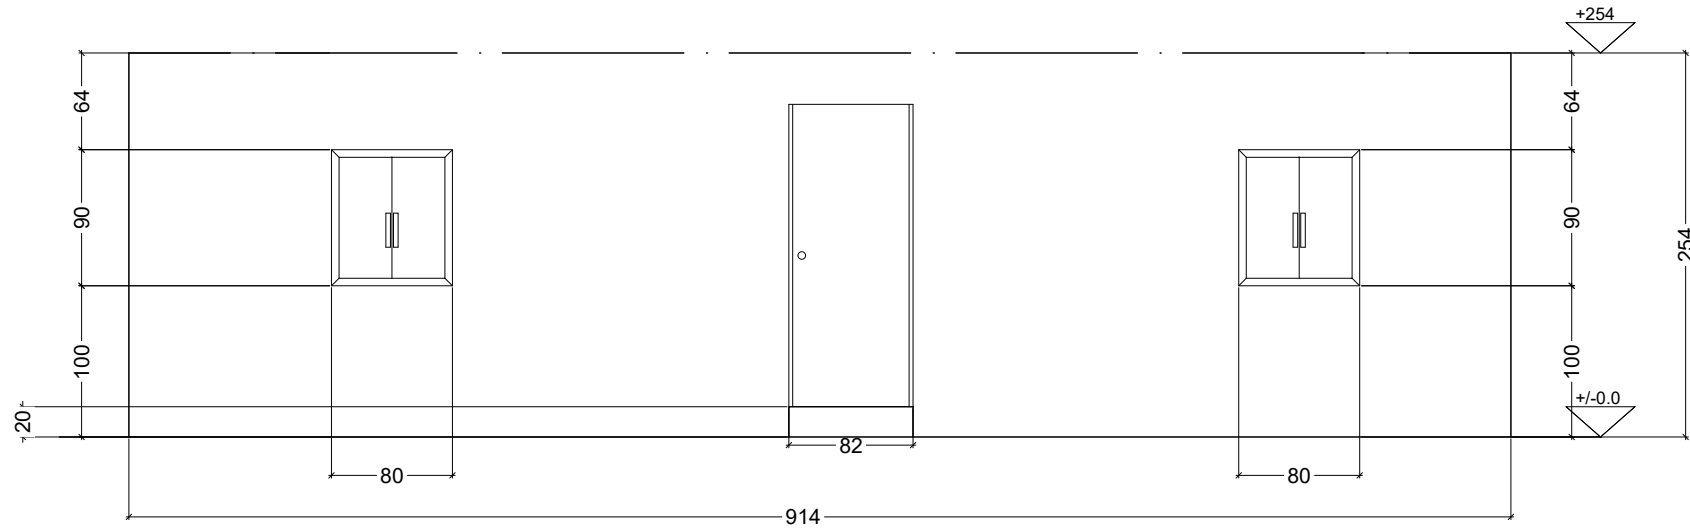


PROSPETTO FRONTALE

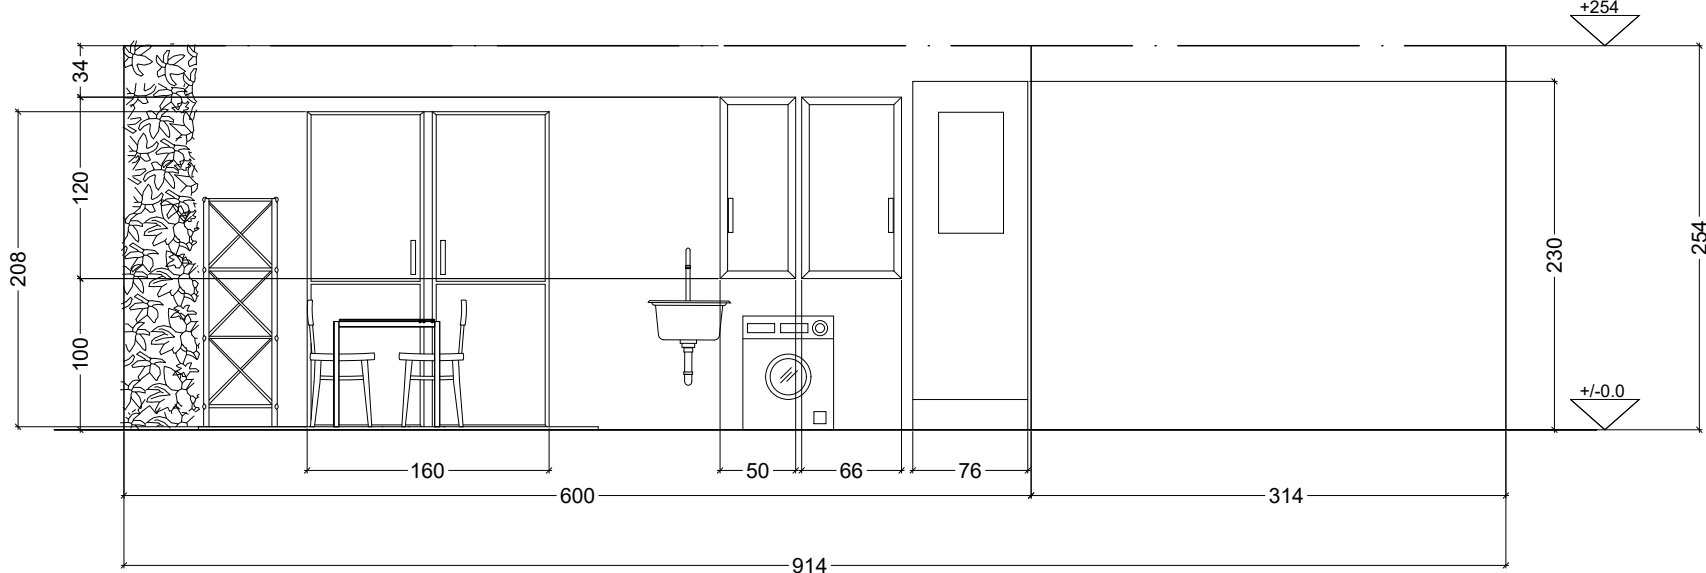

PROSPETTO POSTERIORE

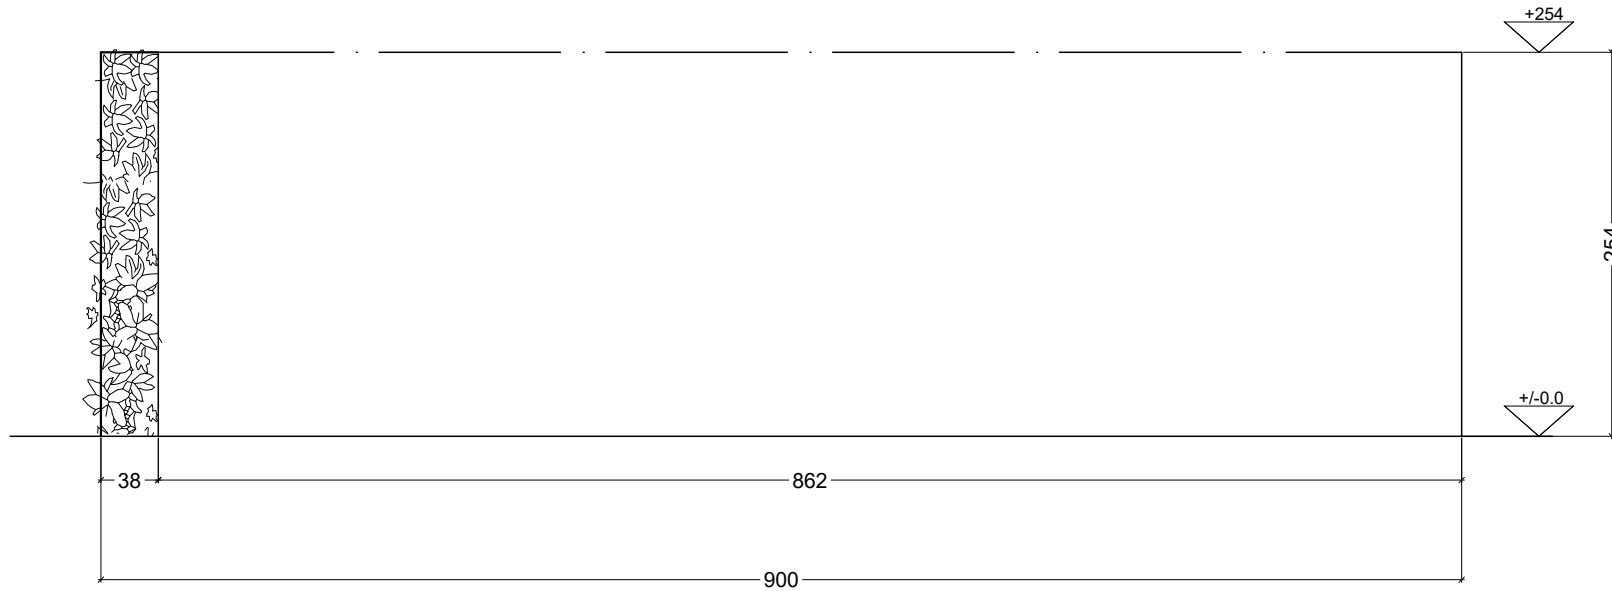

PROSPETTO LATERALE

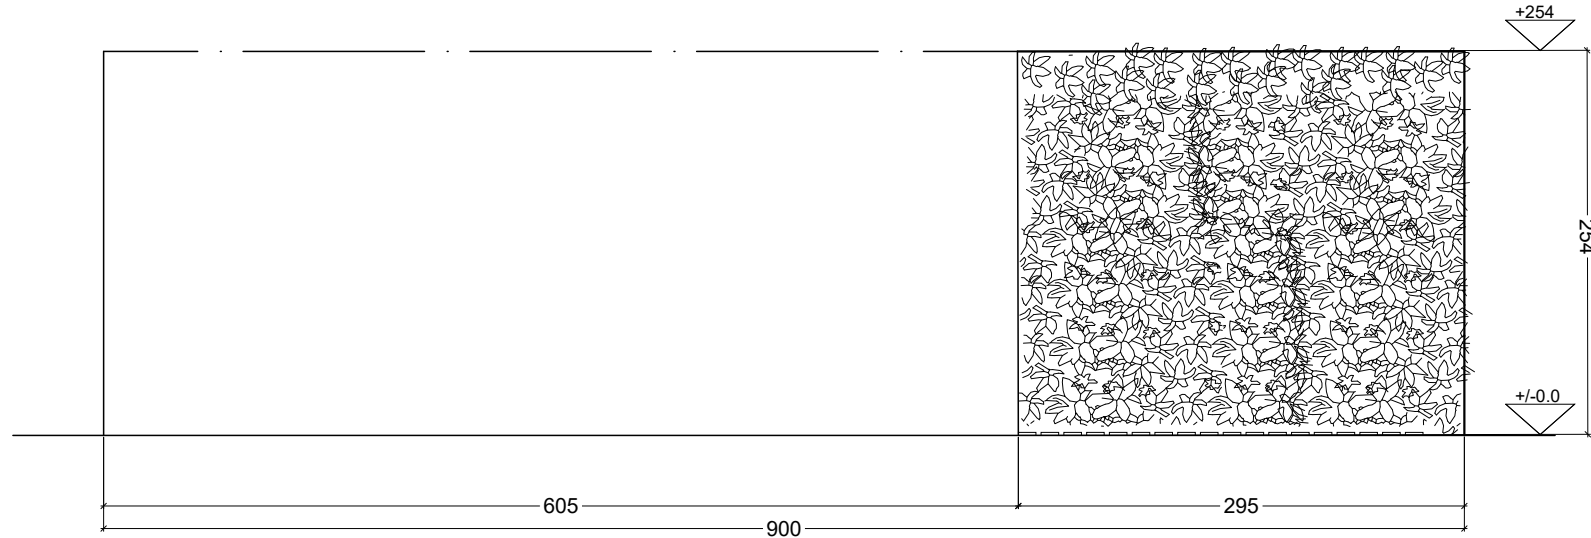

PROSPETTO LATERALE

POLITECNICO DI MILANO
SCUOLA DEL DESIGN
C.L. DESIGN DEGLI INTERNI
PROGETTO:



**PROPOSTA PER
AMPLIAMENTO
APPARTAMENTO
SINGOLO QUINTA
MONROY**

CORSO:
**STRUMENTI E METODI
DEL PROGETTO**

DOCENTE:
MARCO FERRARA

STUDENTI:
**GABRIELE RAGUSA
MARCO RICCI
ALICE EMMA VENDRAMIN**

OGGETTO:
PROSPETTI

NOTE:
-

NOME FILE:
QM-S_2.dwg

VERS DATA


A YYYY.MM.DD

TAVOLA NO.: 002 DI 004


A201

DATA: 2017/04/11 SCALA: 1:50
REV: A FORMATO: A2


DIRECTORY: C:\USERS\GABRIELE\DOCUMENTS\GITHUB\QM-S_2\QM-S_2.dwg | PLOTTED ON: 17/06/2017 17:56:15 | BY USER: GABRIELE

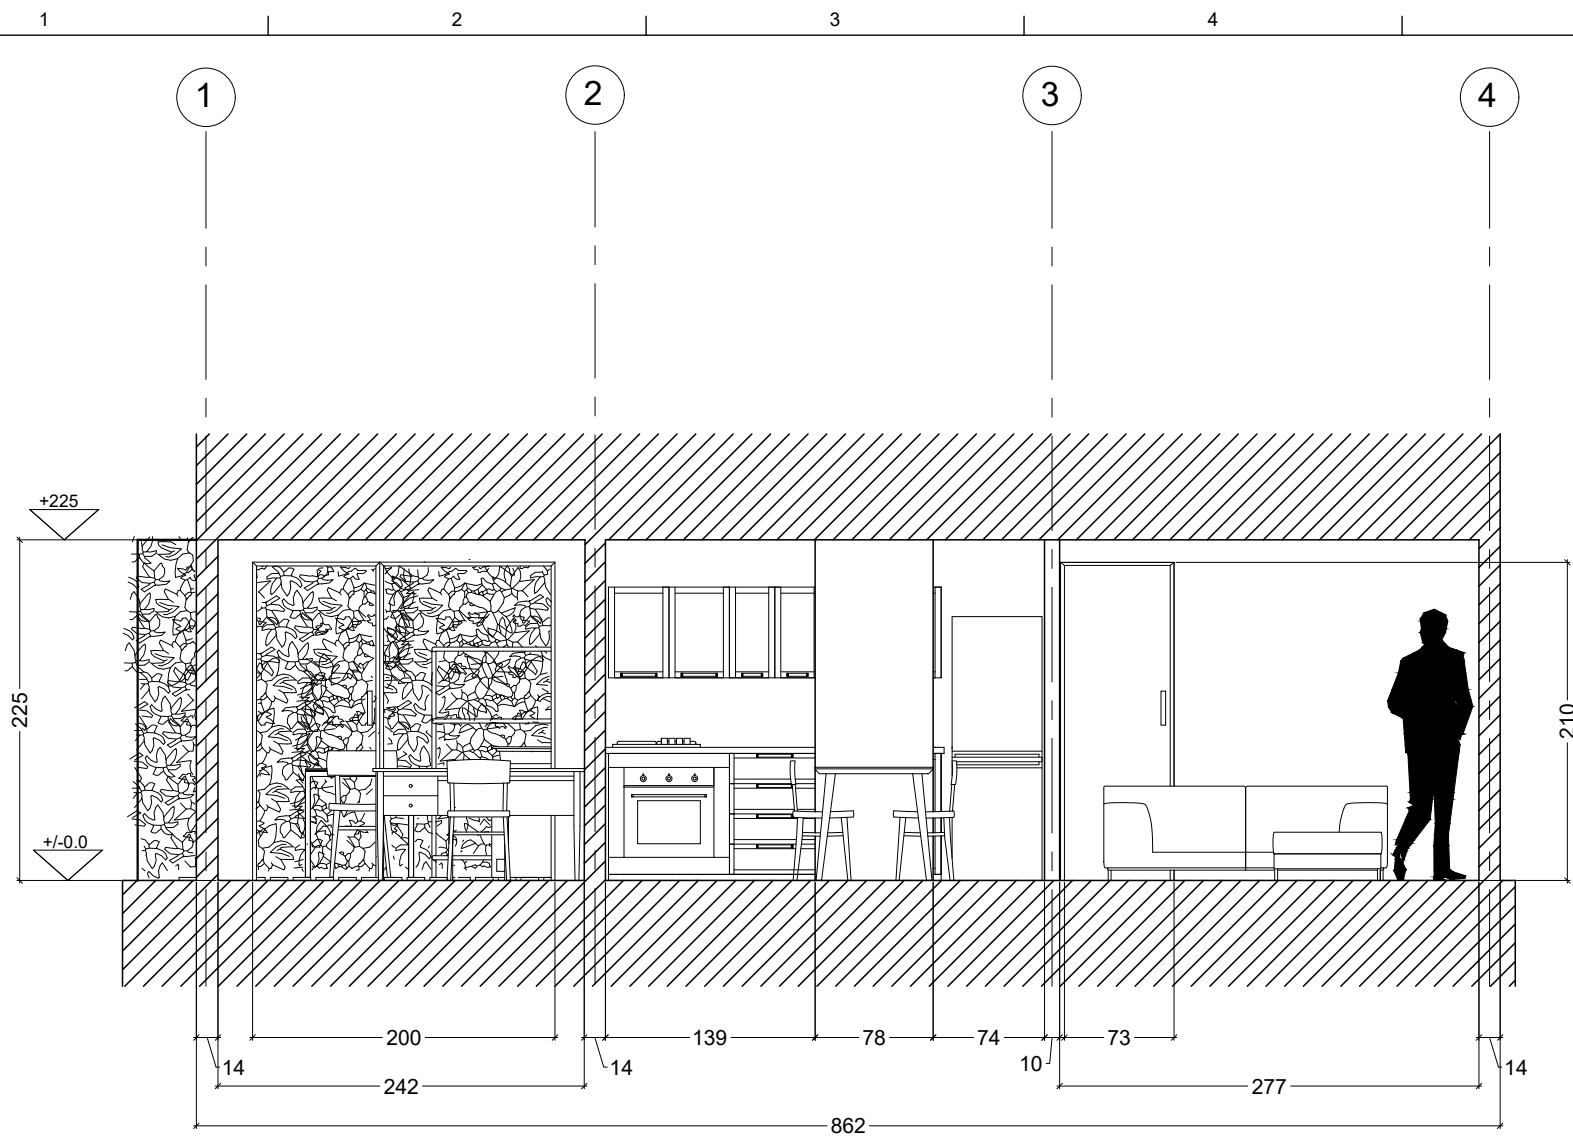


SEZIONE A.A

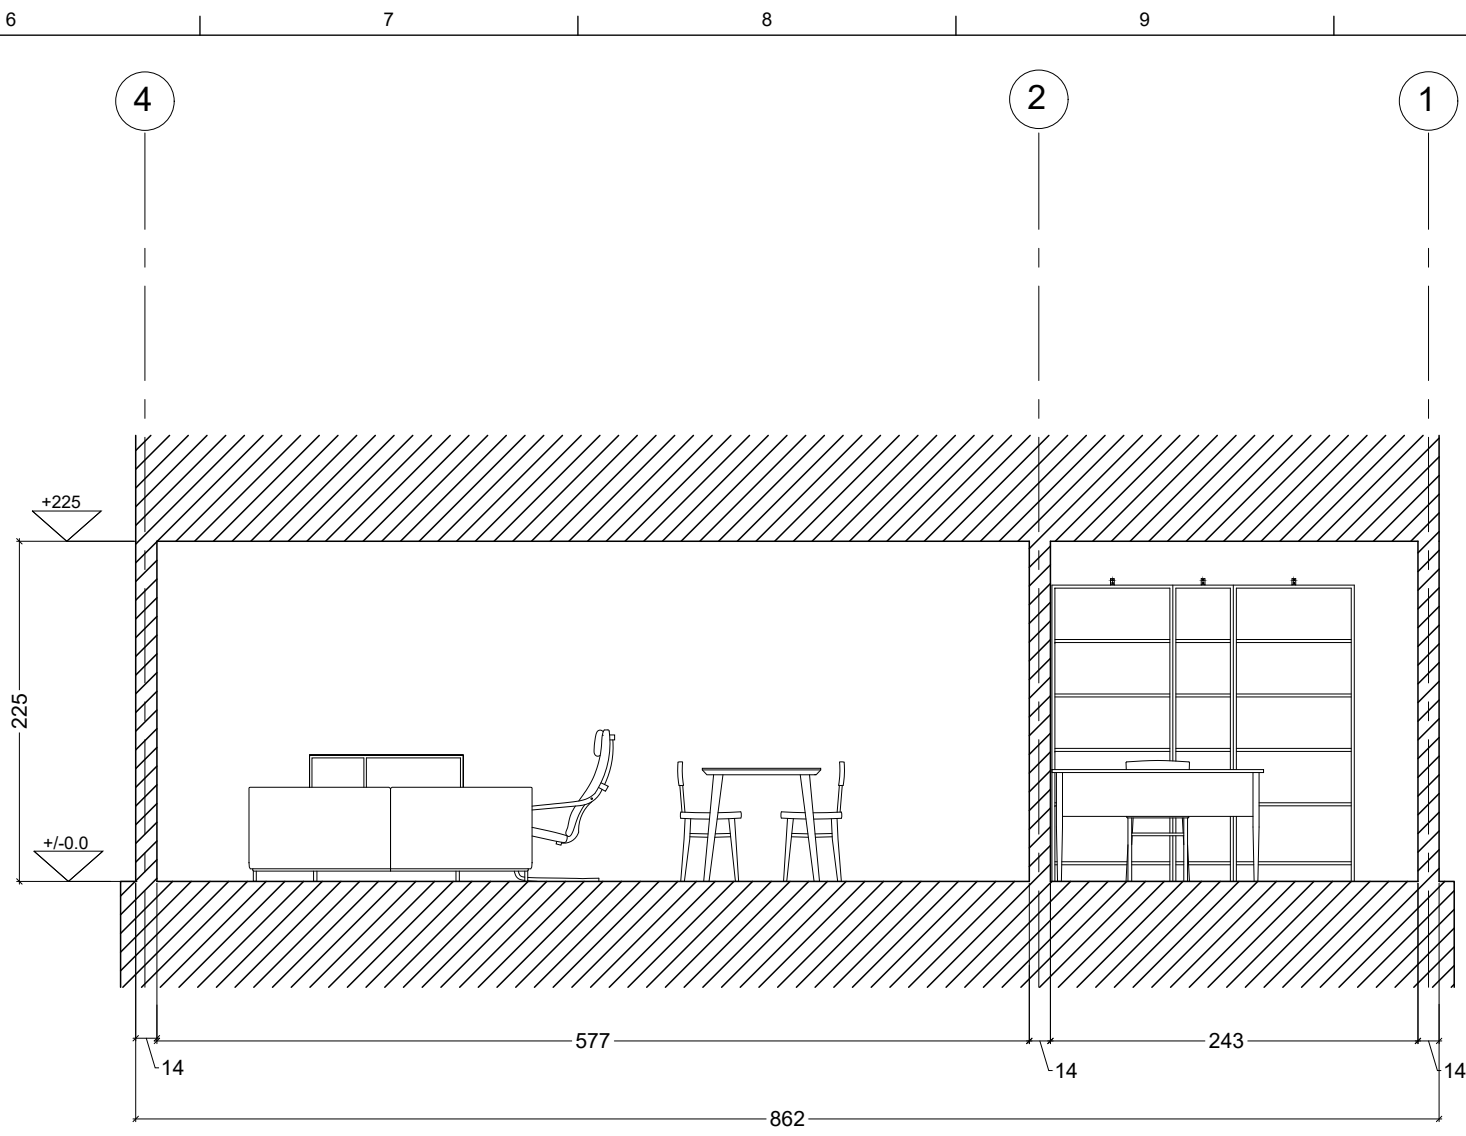

SEZIONE B.B

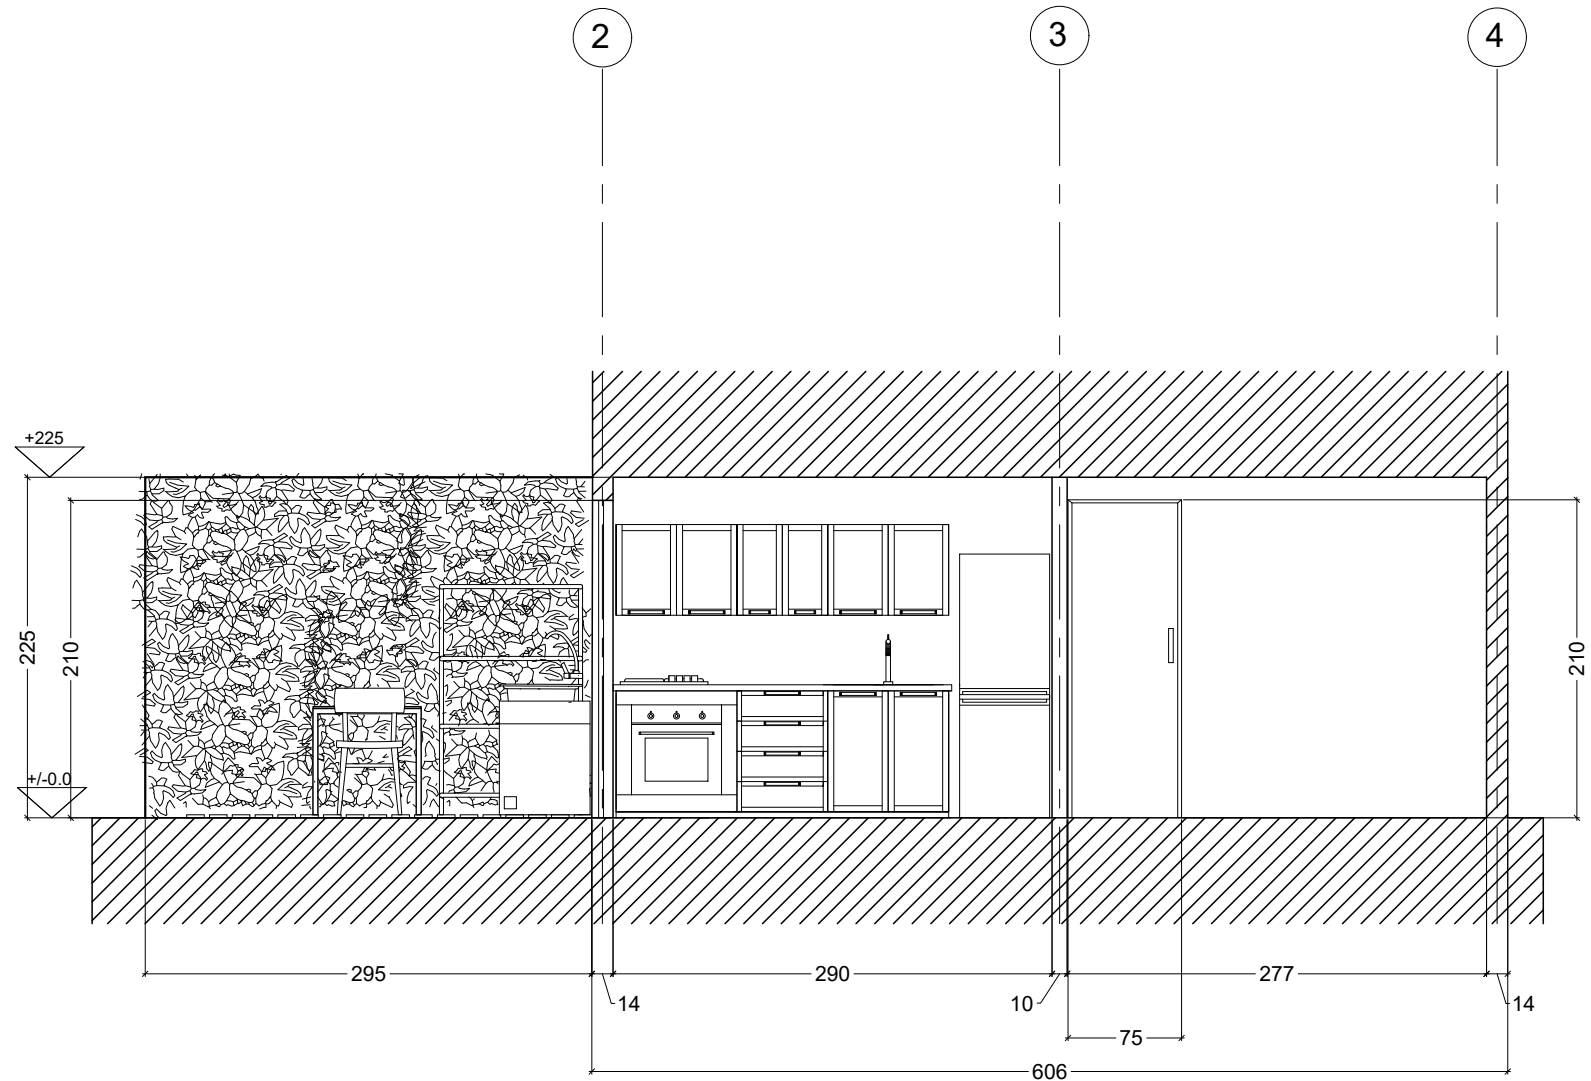

SEZIONE C.C

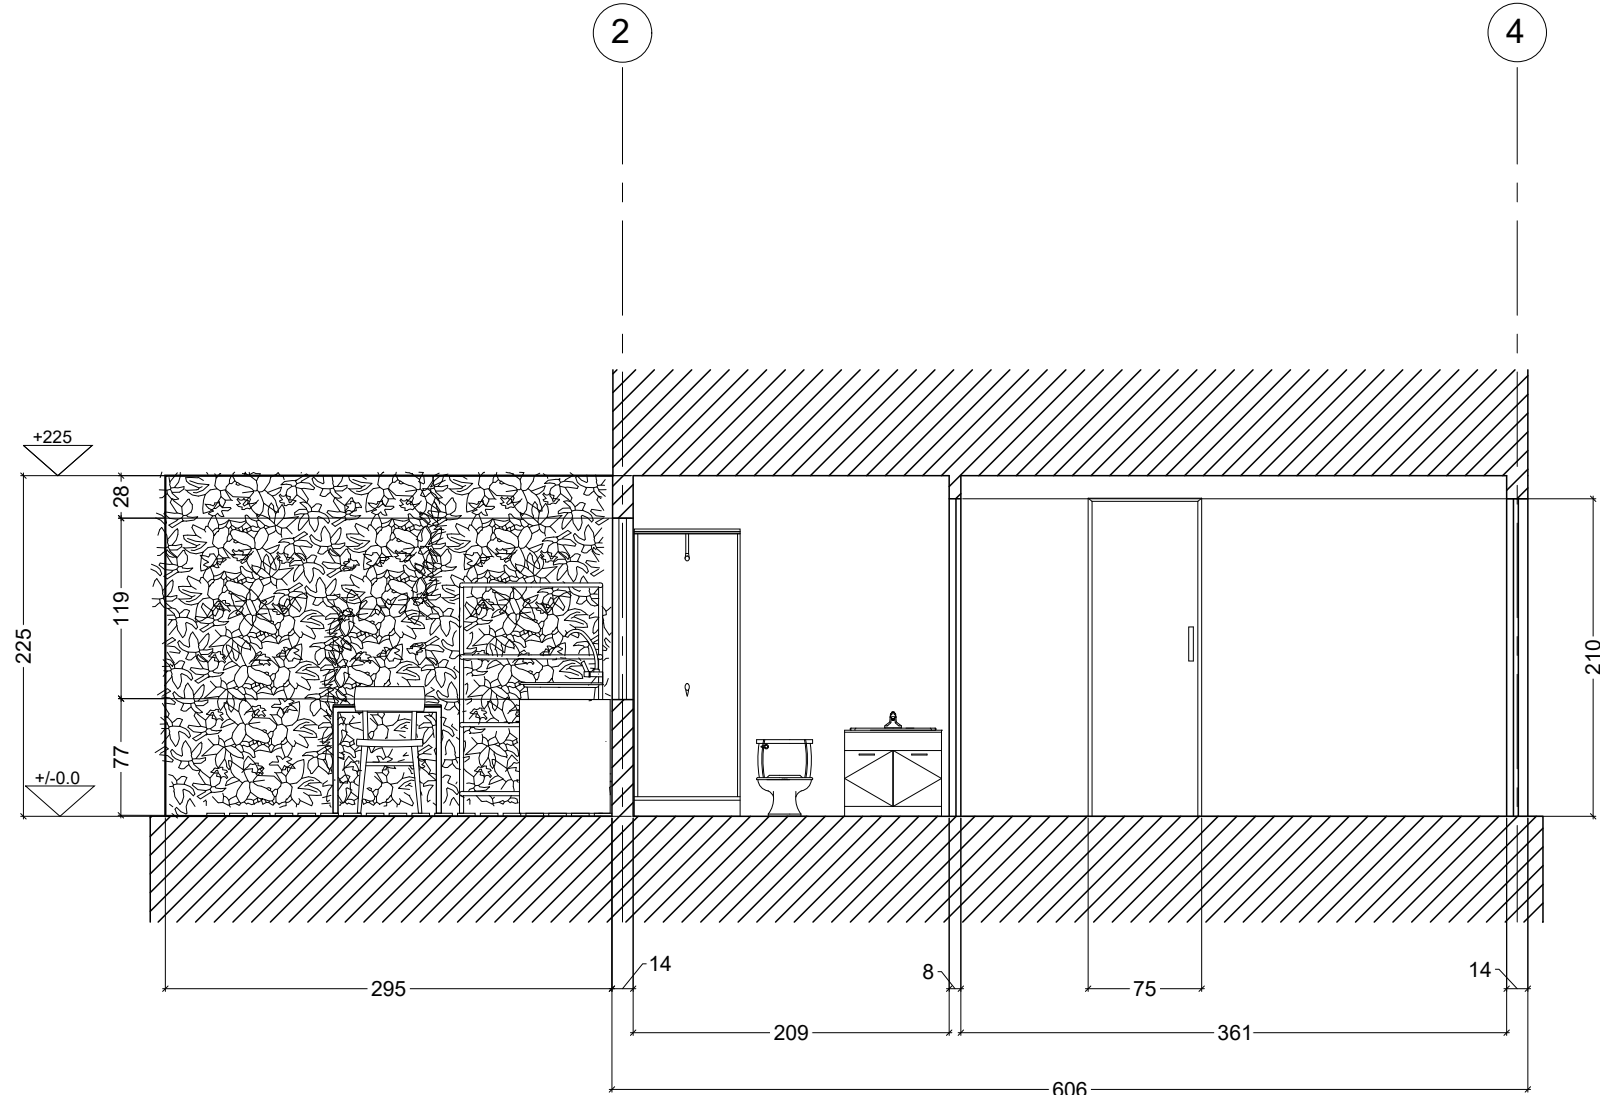

SEZIONE D.D

POLITECNICO DI MILANO
SCUOLA DEL DESIGN
C.L. DESIGN DEGLI INTERNI
PROGETTO:



PROPOSTA PER AMPLIAMENTO APPARTAMENTO SINGOLO QUINTA MONROY

CORSO:
STRUMENTI E METODI
DEL PROGETTO

DOCENTE:
MARCO FERRARA

STUDENTI:
GABRIELE RAGUSA
MARCO RICCI
ALICE EMMA VENDRAMIN

OGGETTO:
SEZIONI

NOTE:
-

NOME FILE:
QM-S_2.dwg


VERS
DATA

A
TAVOLA NO.:
003 DI 004


A301

DATA: 2017/04/11
REV: A
SCALA: 1:50
FORMATO: A2


DIRECTORY: C:\USERS\GABRIELE\DOCUMENTS\GITHUB\QM-S_2\QM-S_2.dwg | PLOTTED ON: 17/08/2017 17:56:27 | BY USER: GABRIELE

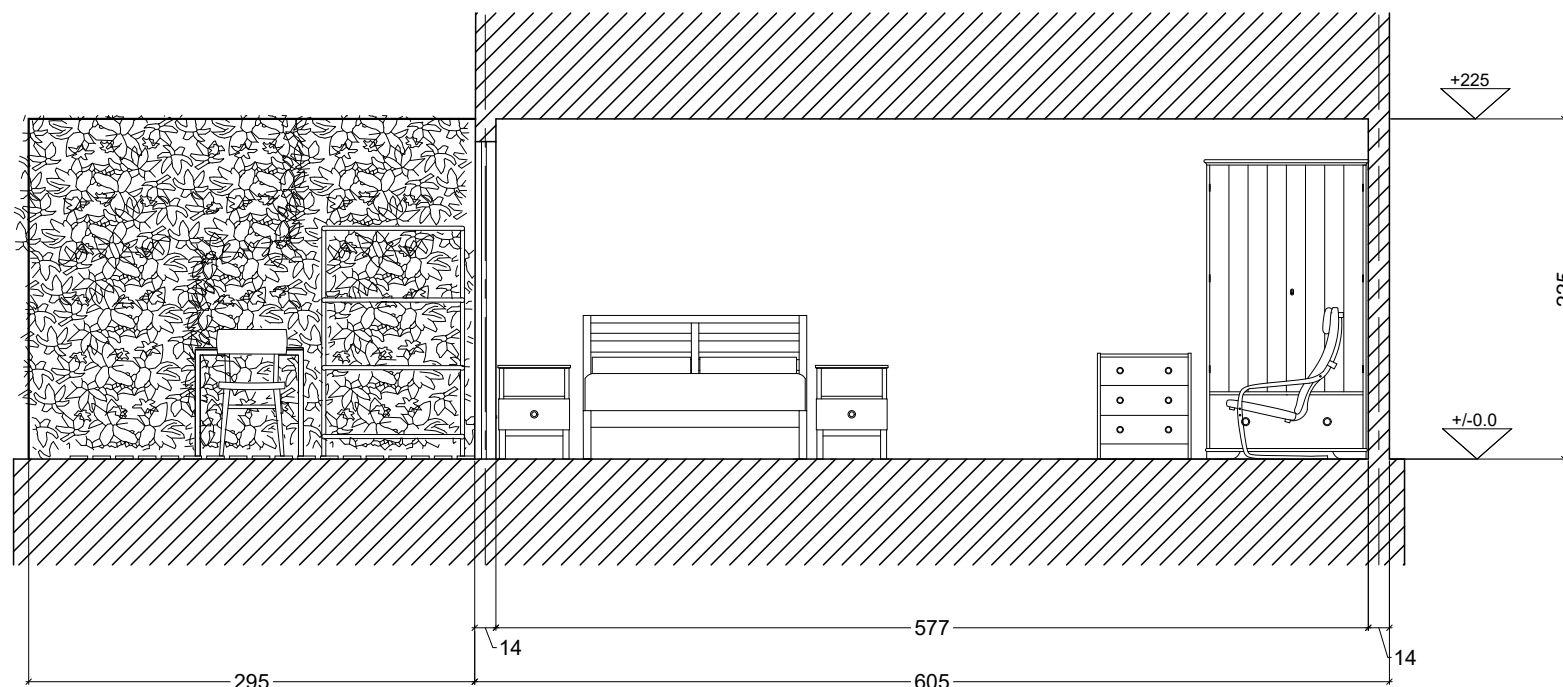


SEZIONE E.E

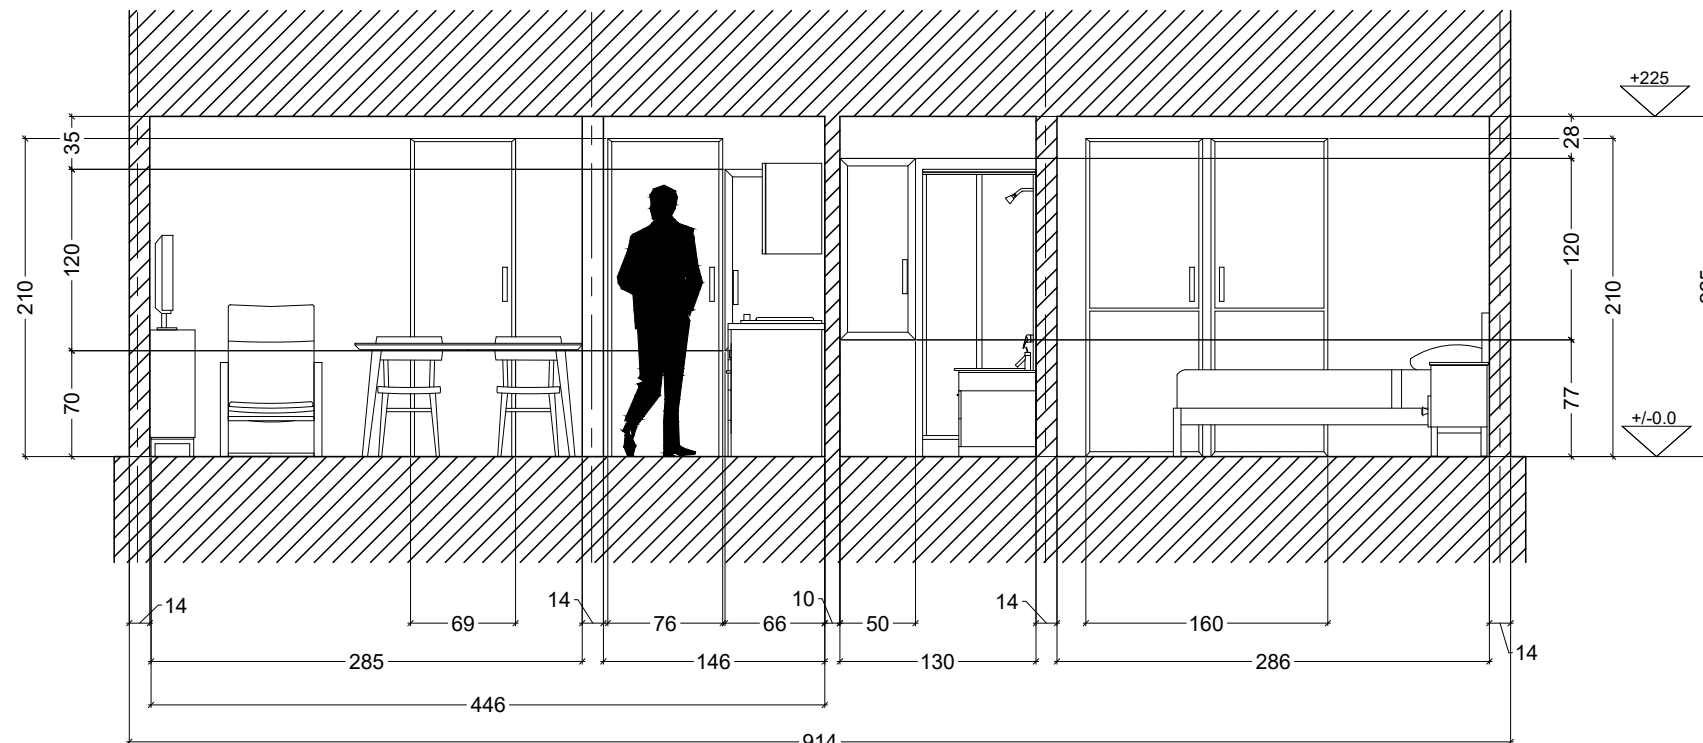

SEZIONE F.F

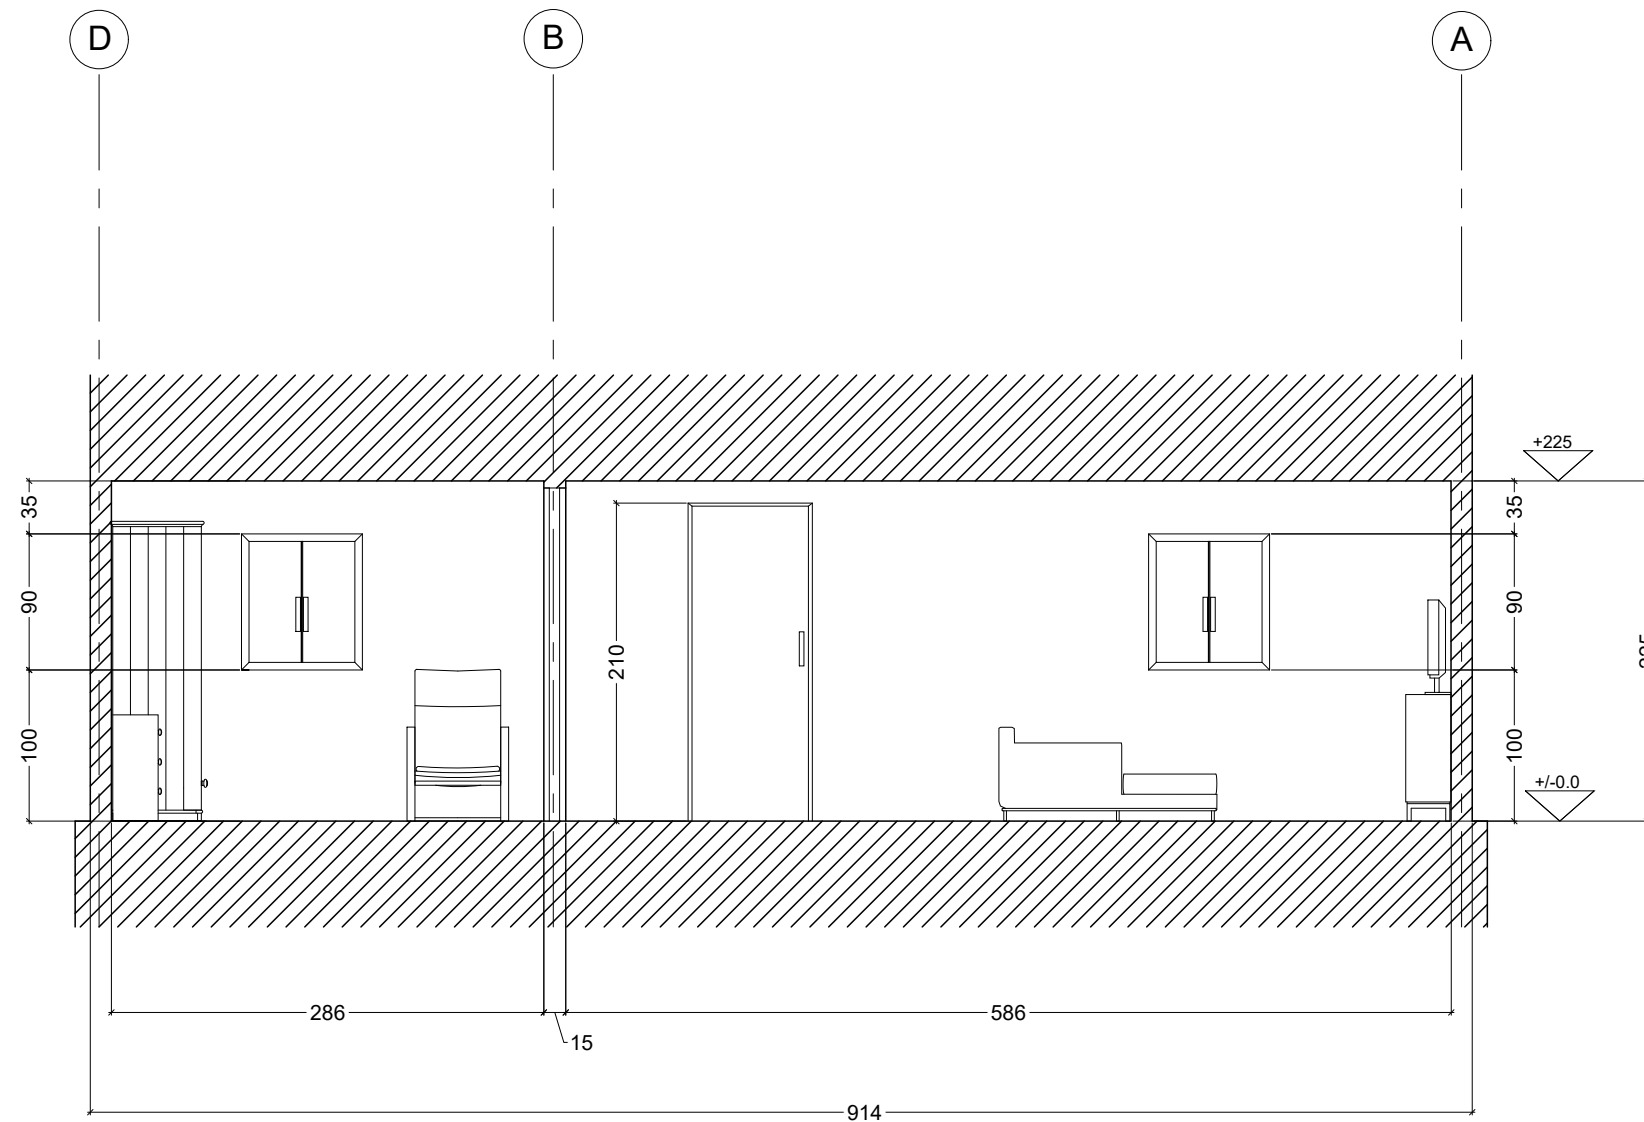

SEZIONE G.G

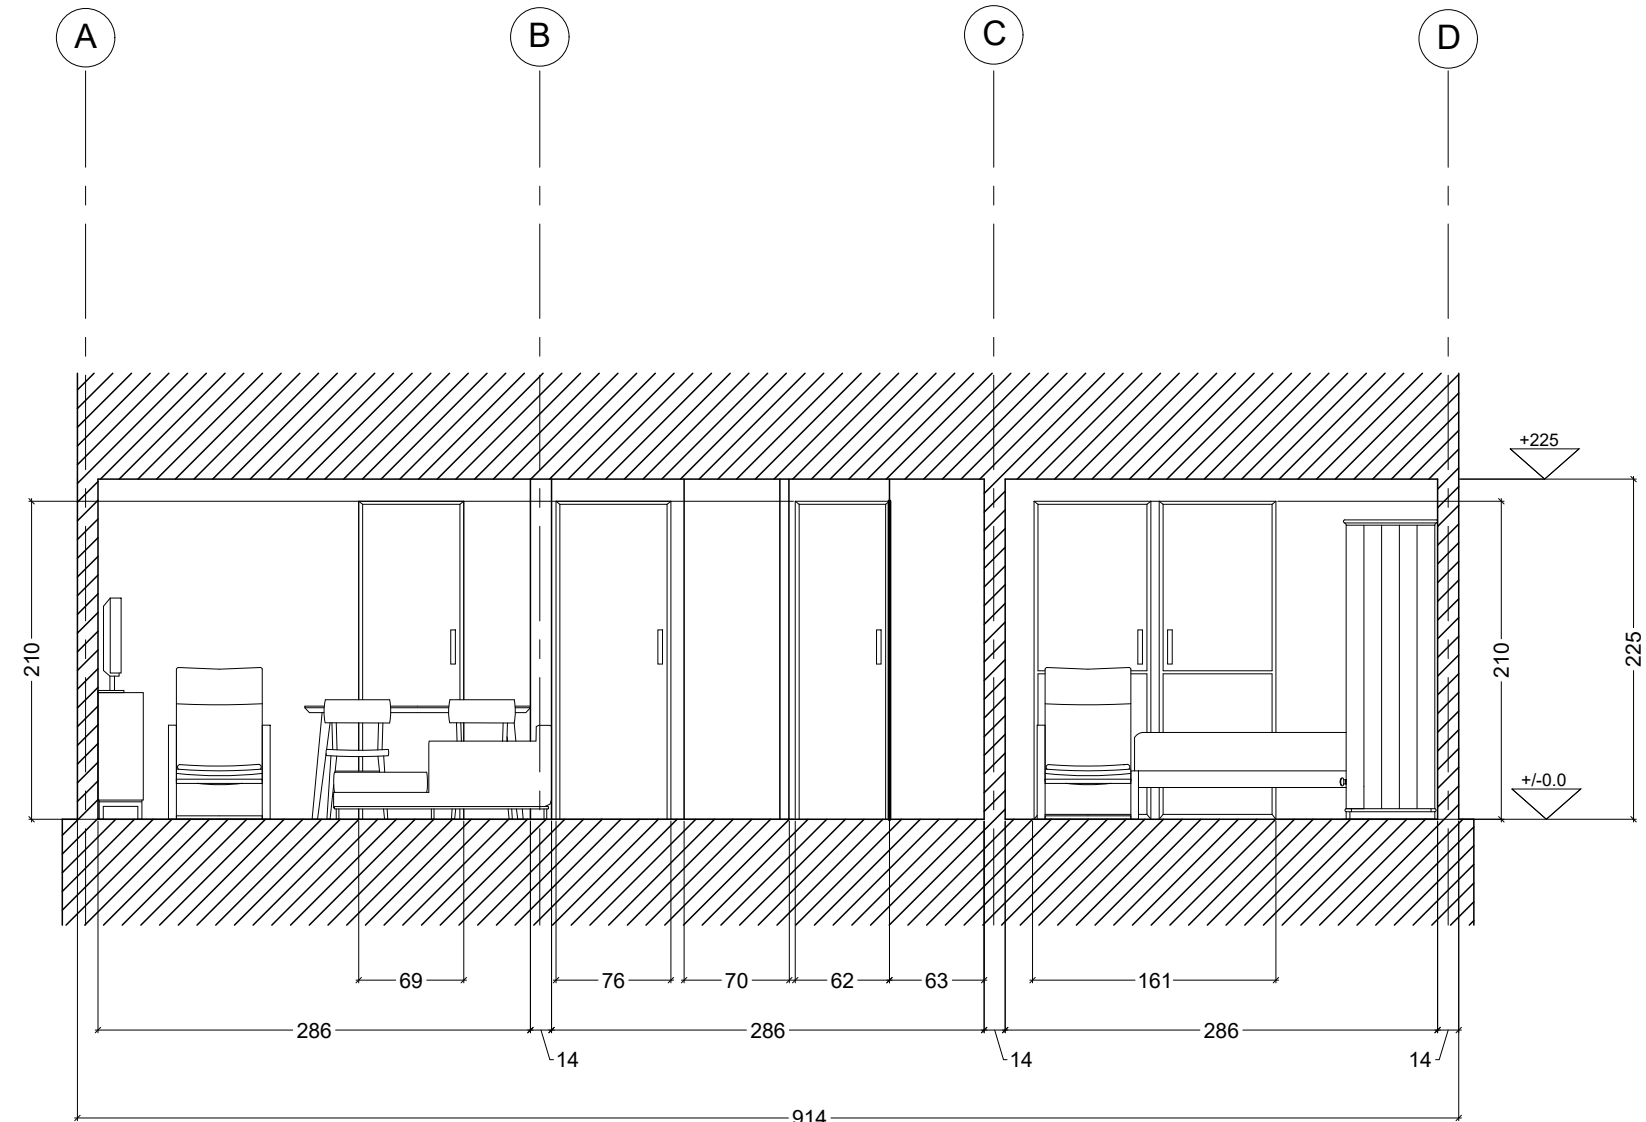

SEZIONE H.H

POLITECNICO DI MILANO
SCUOLA DEL DESIGN
C.L. DESIGN DEGLI INTERNI
PROGETTO:



PROPOSTA PER AMPLIAMENTO APPARTAMENTO SINGOLO QUINTA MONROY

CORSO:

STRUMENTI E METODI
DEL PROGETTO

DOCENTE:

MARCO FERRARA

STUDENTI:

GABRIELE RAGUSA
MARCO RICCI
ALICE EMMA VENDRAMIN

OGGETTO:

SEZIONI

NOTE:

-

NOME FILE:

QM-S_2.dwg

VERS

DATA

A

YYYY.MM.DD

TAVOLA NO.:

004 DI 004

A302

DATA: 2017/04/11 SCALA: 1:50
REV: A FORMATO: A2