

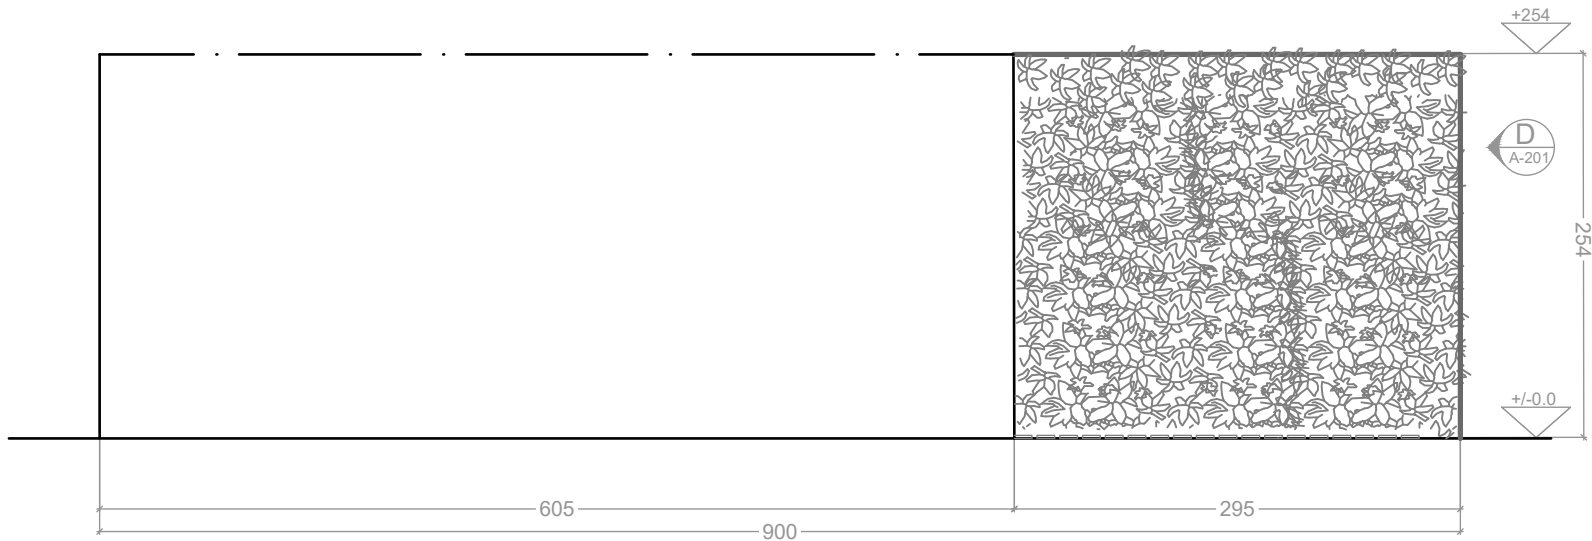


DIRECTORY: C:\USERS\GABRIELE\DOCUMENTS\GITHUB\QM-S_2\QM-S_2.DWG | PLOTTED ON: 08/05/2017 16:31:25 | BY USER: GABRIELE

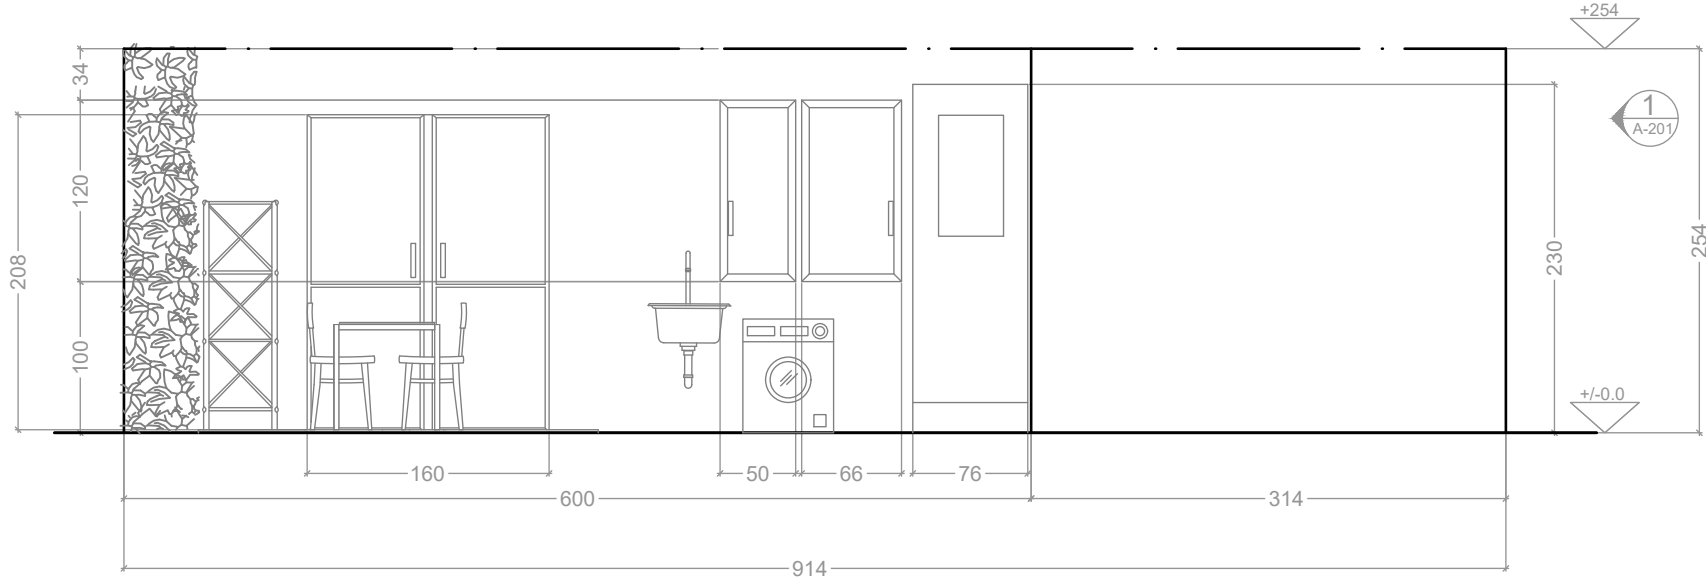

POLITECNICO DI MILANO
SCUOLA DEL DESIGN
C.L. DESIGN DEGLI INTERNI

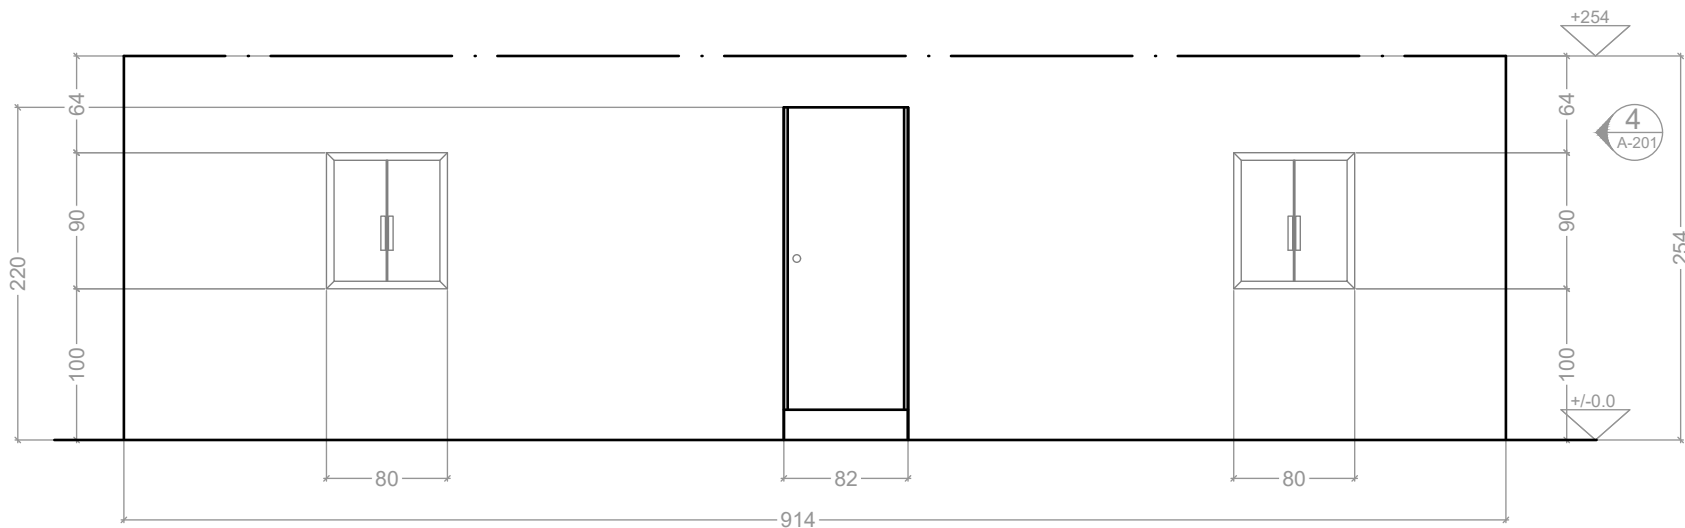

PROPOSTA PER
AMPLIAMENTO
APPARTAMENTO
SINGOLO
-QUINTA MONROY-

CORSO: STRUMENTI E METODI
DEL PROGETTO

DOCENTE:
MARCO FERRARA

STUDENTI:
Alice Vendramin
Gabriele Ragusa
Marco Ricci

OGGETTO:
Prospetto frontale - posteriore
laterale 1 - laterale 2

NOTE:

NOME FILE:
QM-S_2

VERS DATA


A YYYY.MM.DD

TAVOLA NO.: 002 DI 004


A201

DATA: 2017/04/25 SCALA: 1:50
REV: A FORMATO: A2


DIRECTORY: C:\USERS\GABRIELE\DOCUMENTS\GITHUB\QM-S_2\QM-S_2.DWG | PLOTTED ON: 09/05/2017 16:31:54 | BY USER: GABRIELE

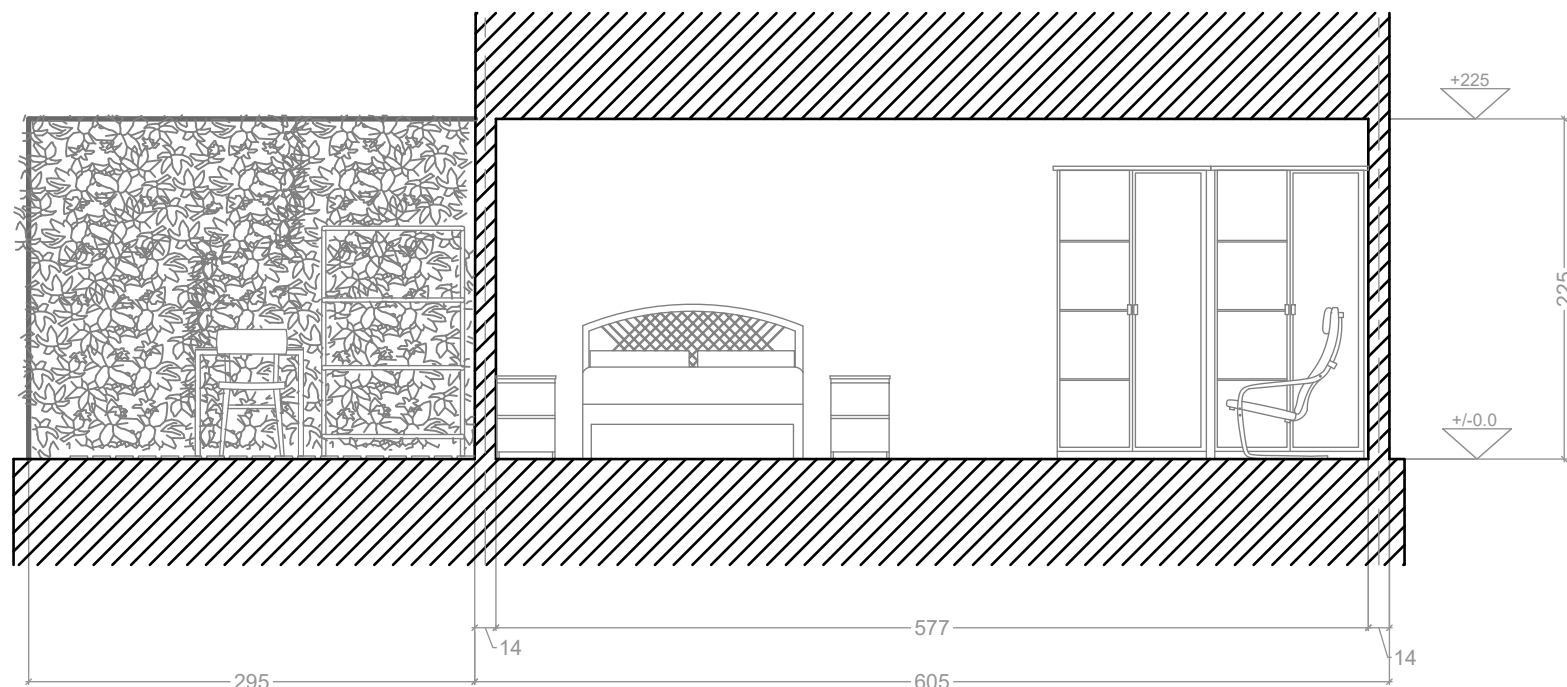


SEZIONE E.E

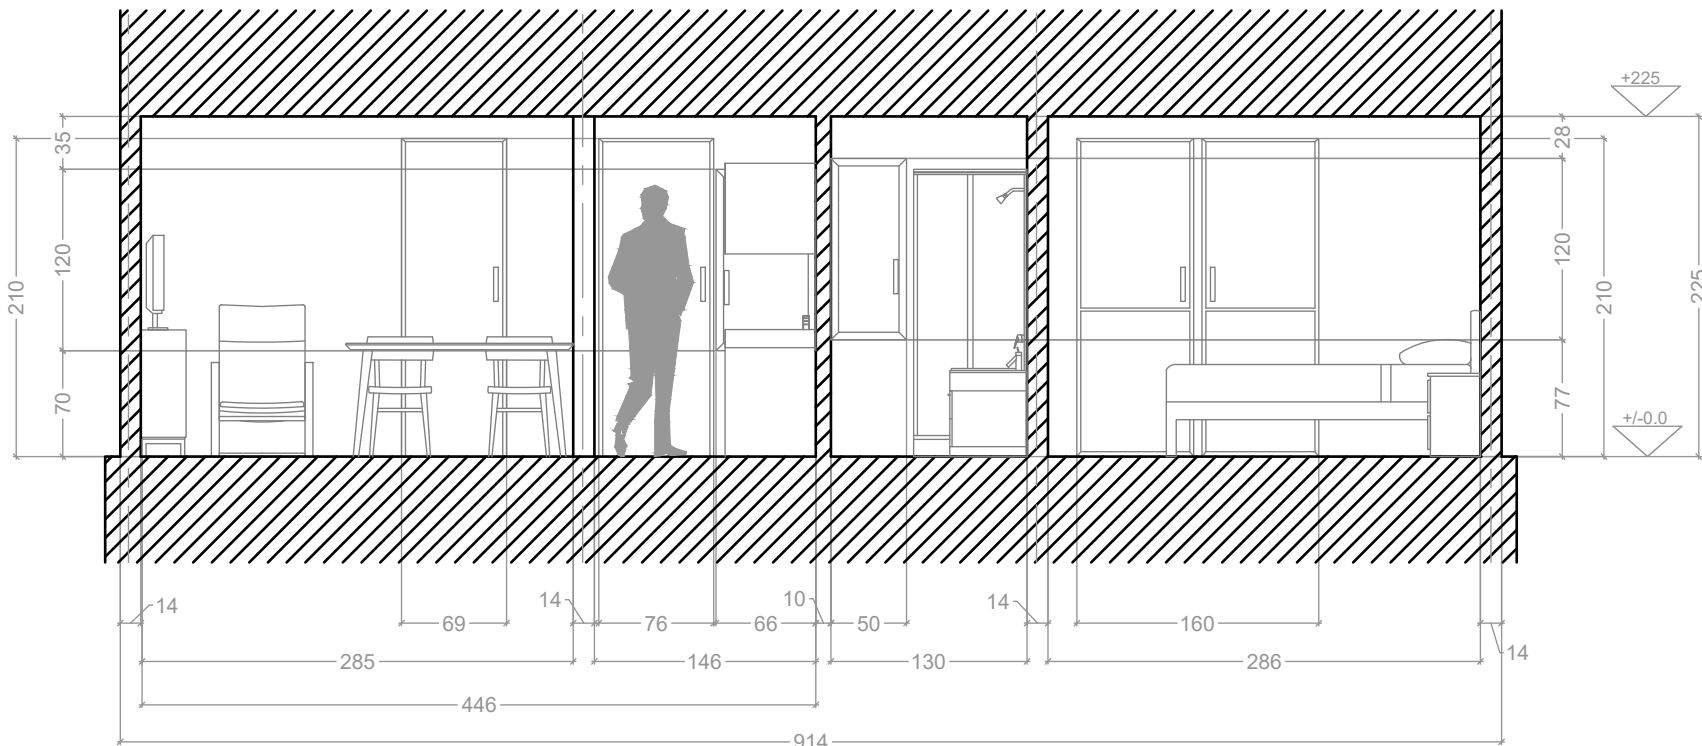

SEZIONE F.F

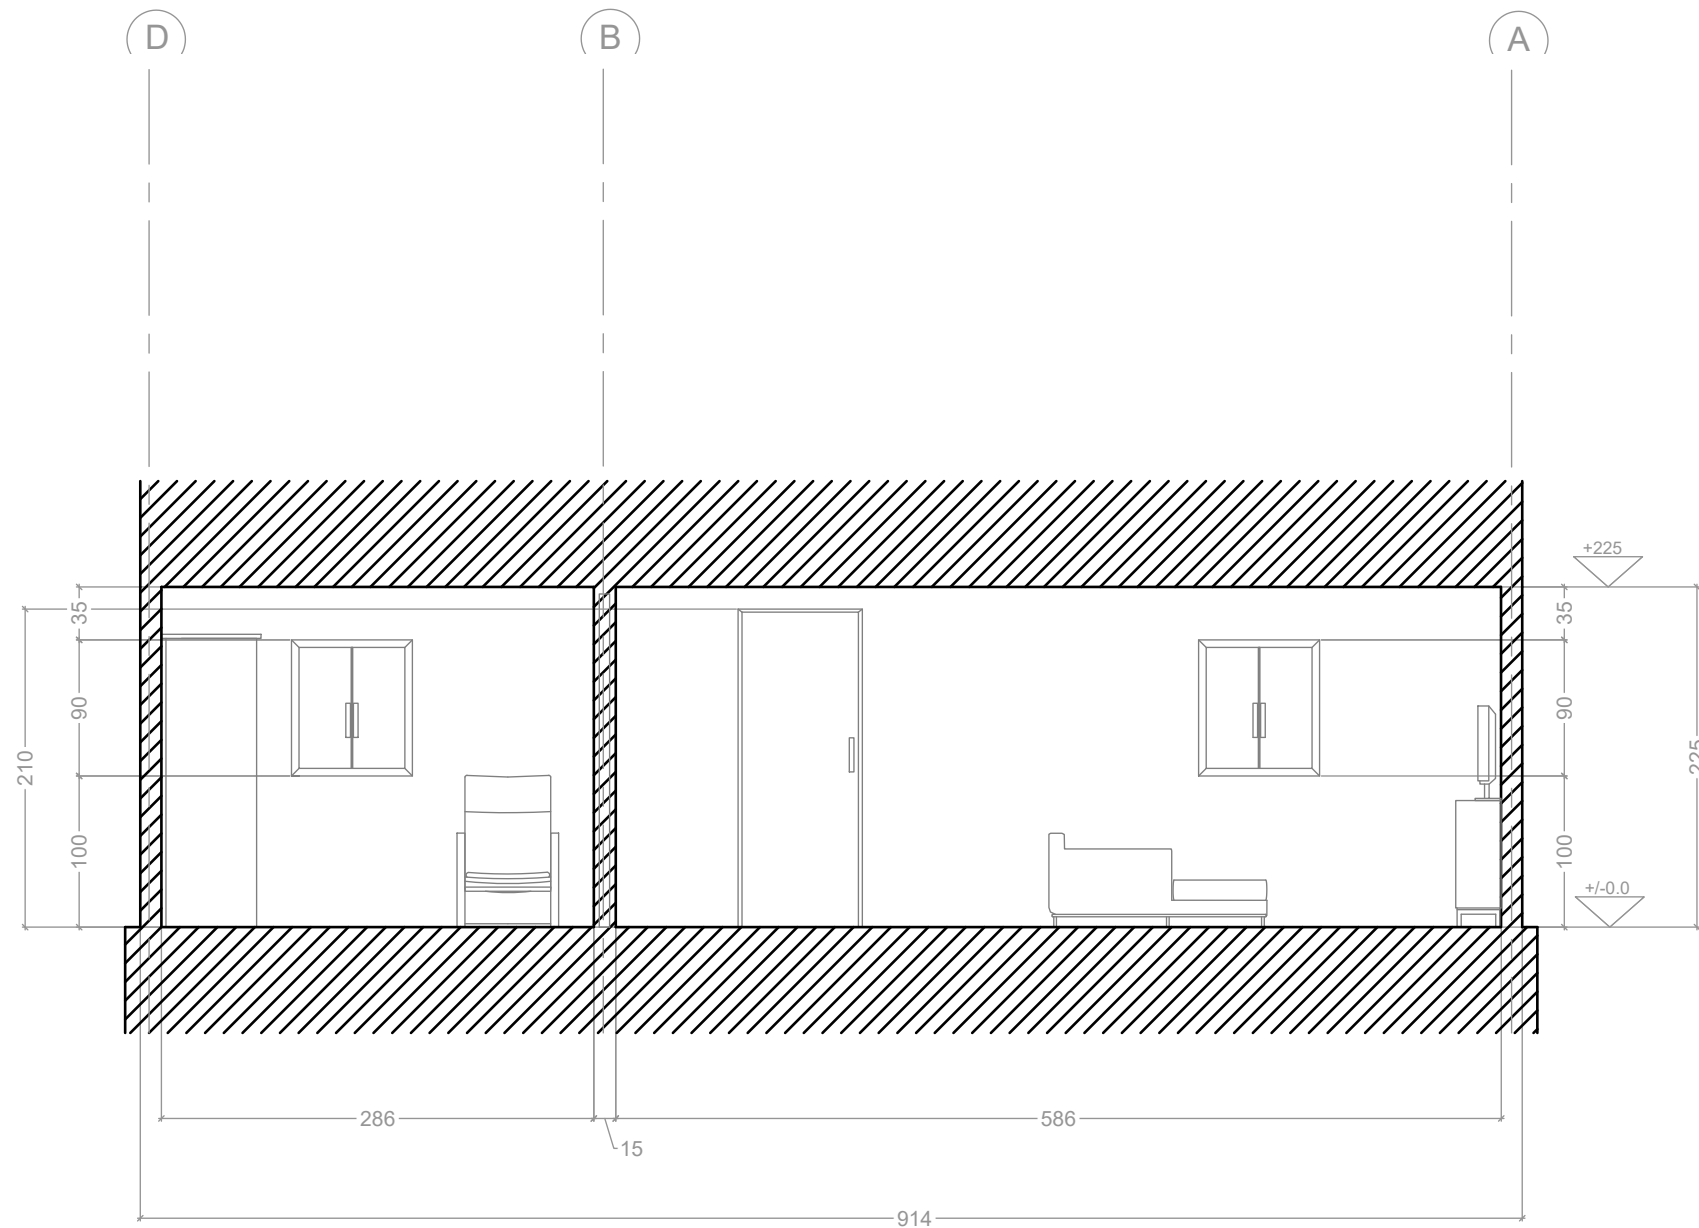

SEZIONE G.G

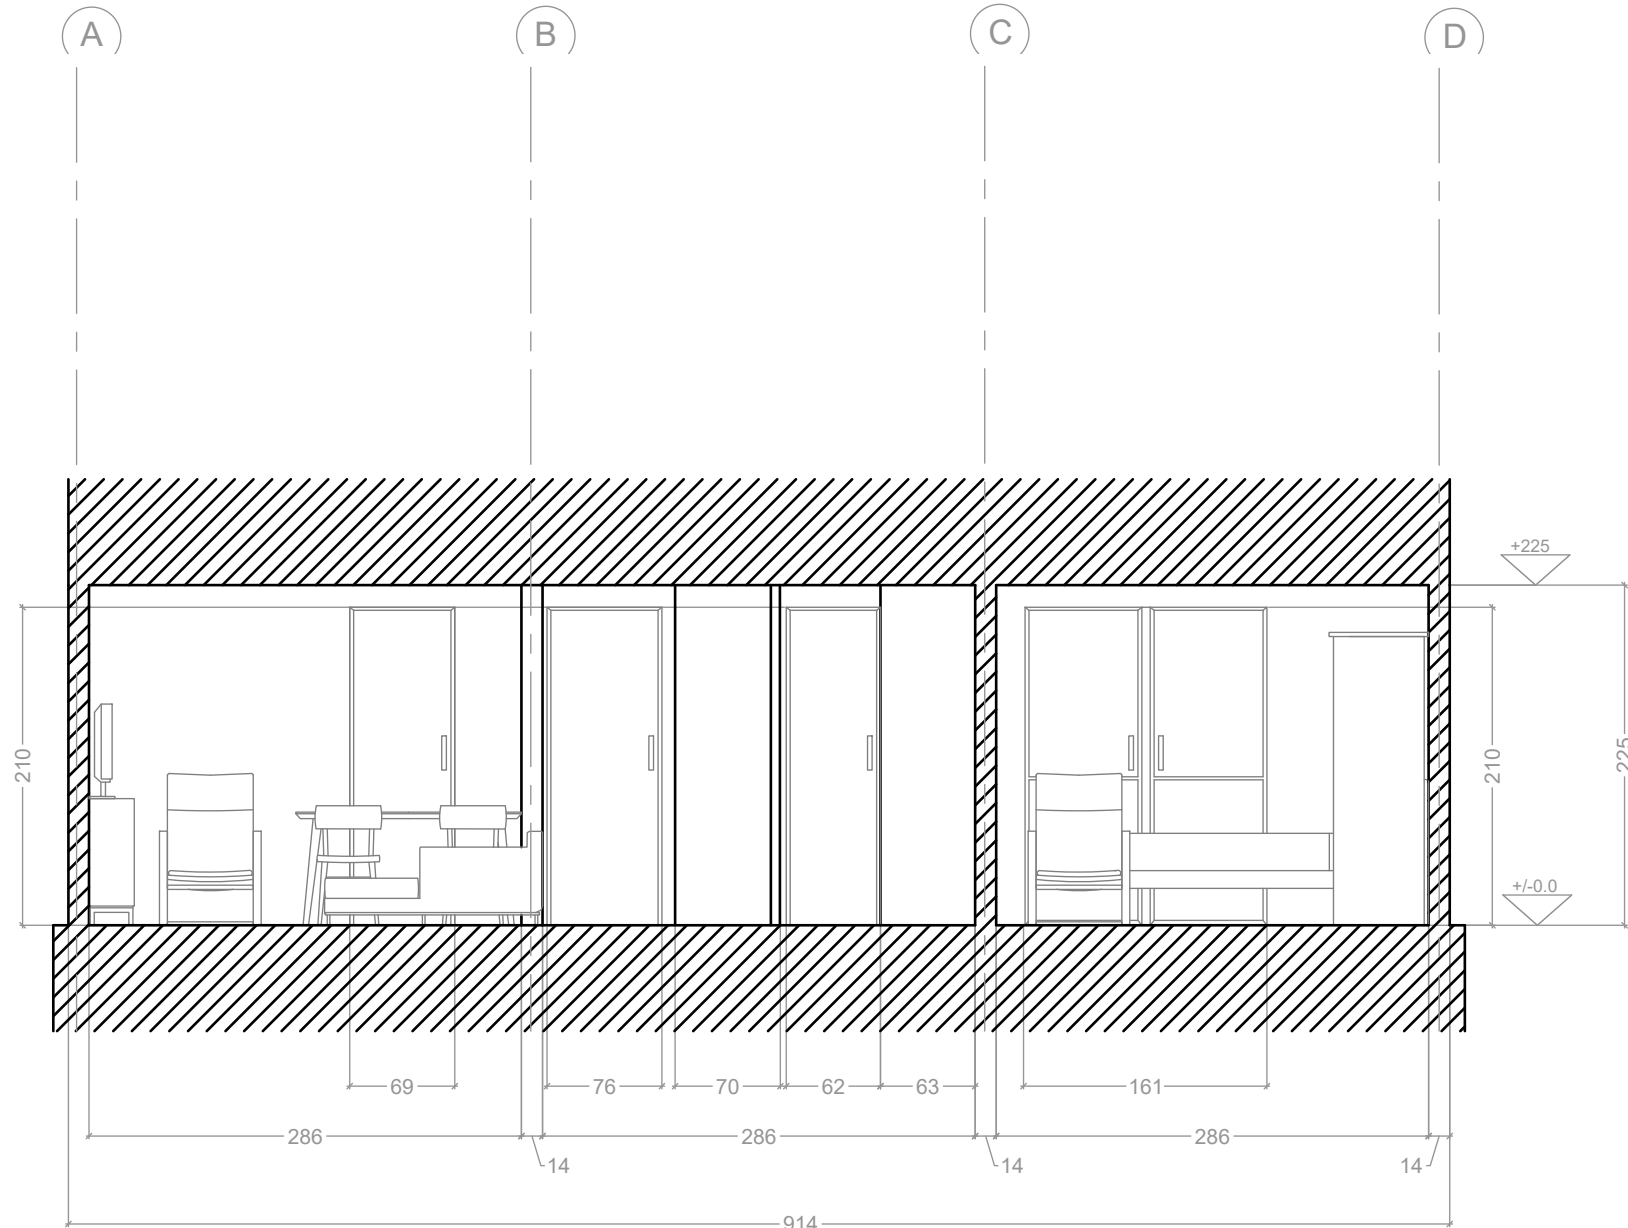

SEZIONE H.H

POLITECNICO DI MILANO
SCUOLA DEL DESIGN
C.L. DESIGN DEGLI INTERNI
PROGETTO:



PROPOSTA PER
AMPLIAMENTO
APPARTAMENTO
SINGOLO
-QUINTA MONROY-

CORSO: STRUMENTI E METODI
DEL PROGETTO

DOCENTE:
MARCO FERRARA

STUDENTI:
Alice Vendramin
Gabriele Ragusa
Marco Ricci

OGGETTO:
Sezioni E.E - F.F - G.G - H.H

NOTE:
-

NOME FILE:
QM-S_2

VERS DATA

A YYYY.MM.DD
TAVOLA NO.: 004 DI 004

A302

DATA: 2017/04/25 SCALA: 1:50
REV: A FORMATO: A2